



清城区城镇开发边界局部优化方案（圣力钢制品及余热发电项目）


调出地块土地利用现状图

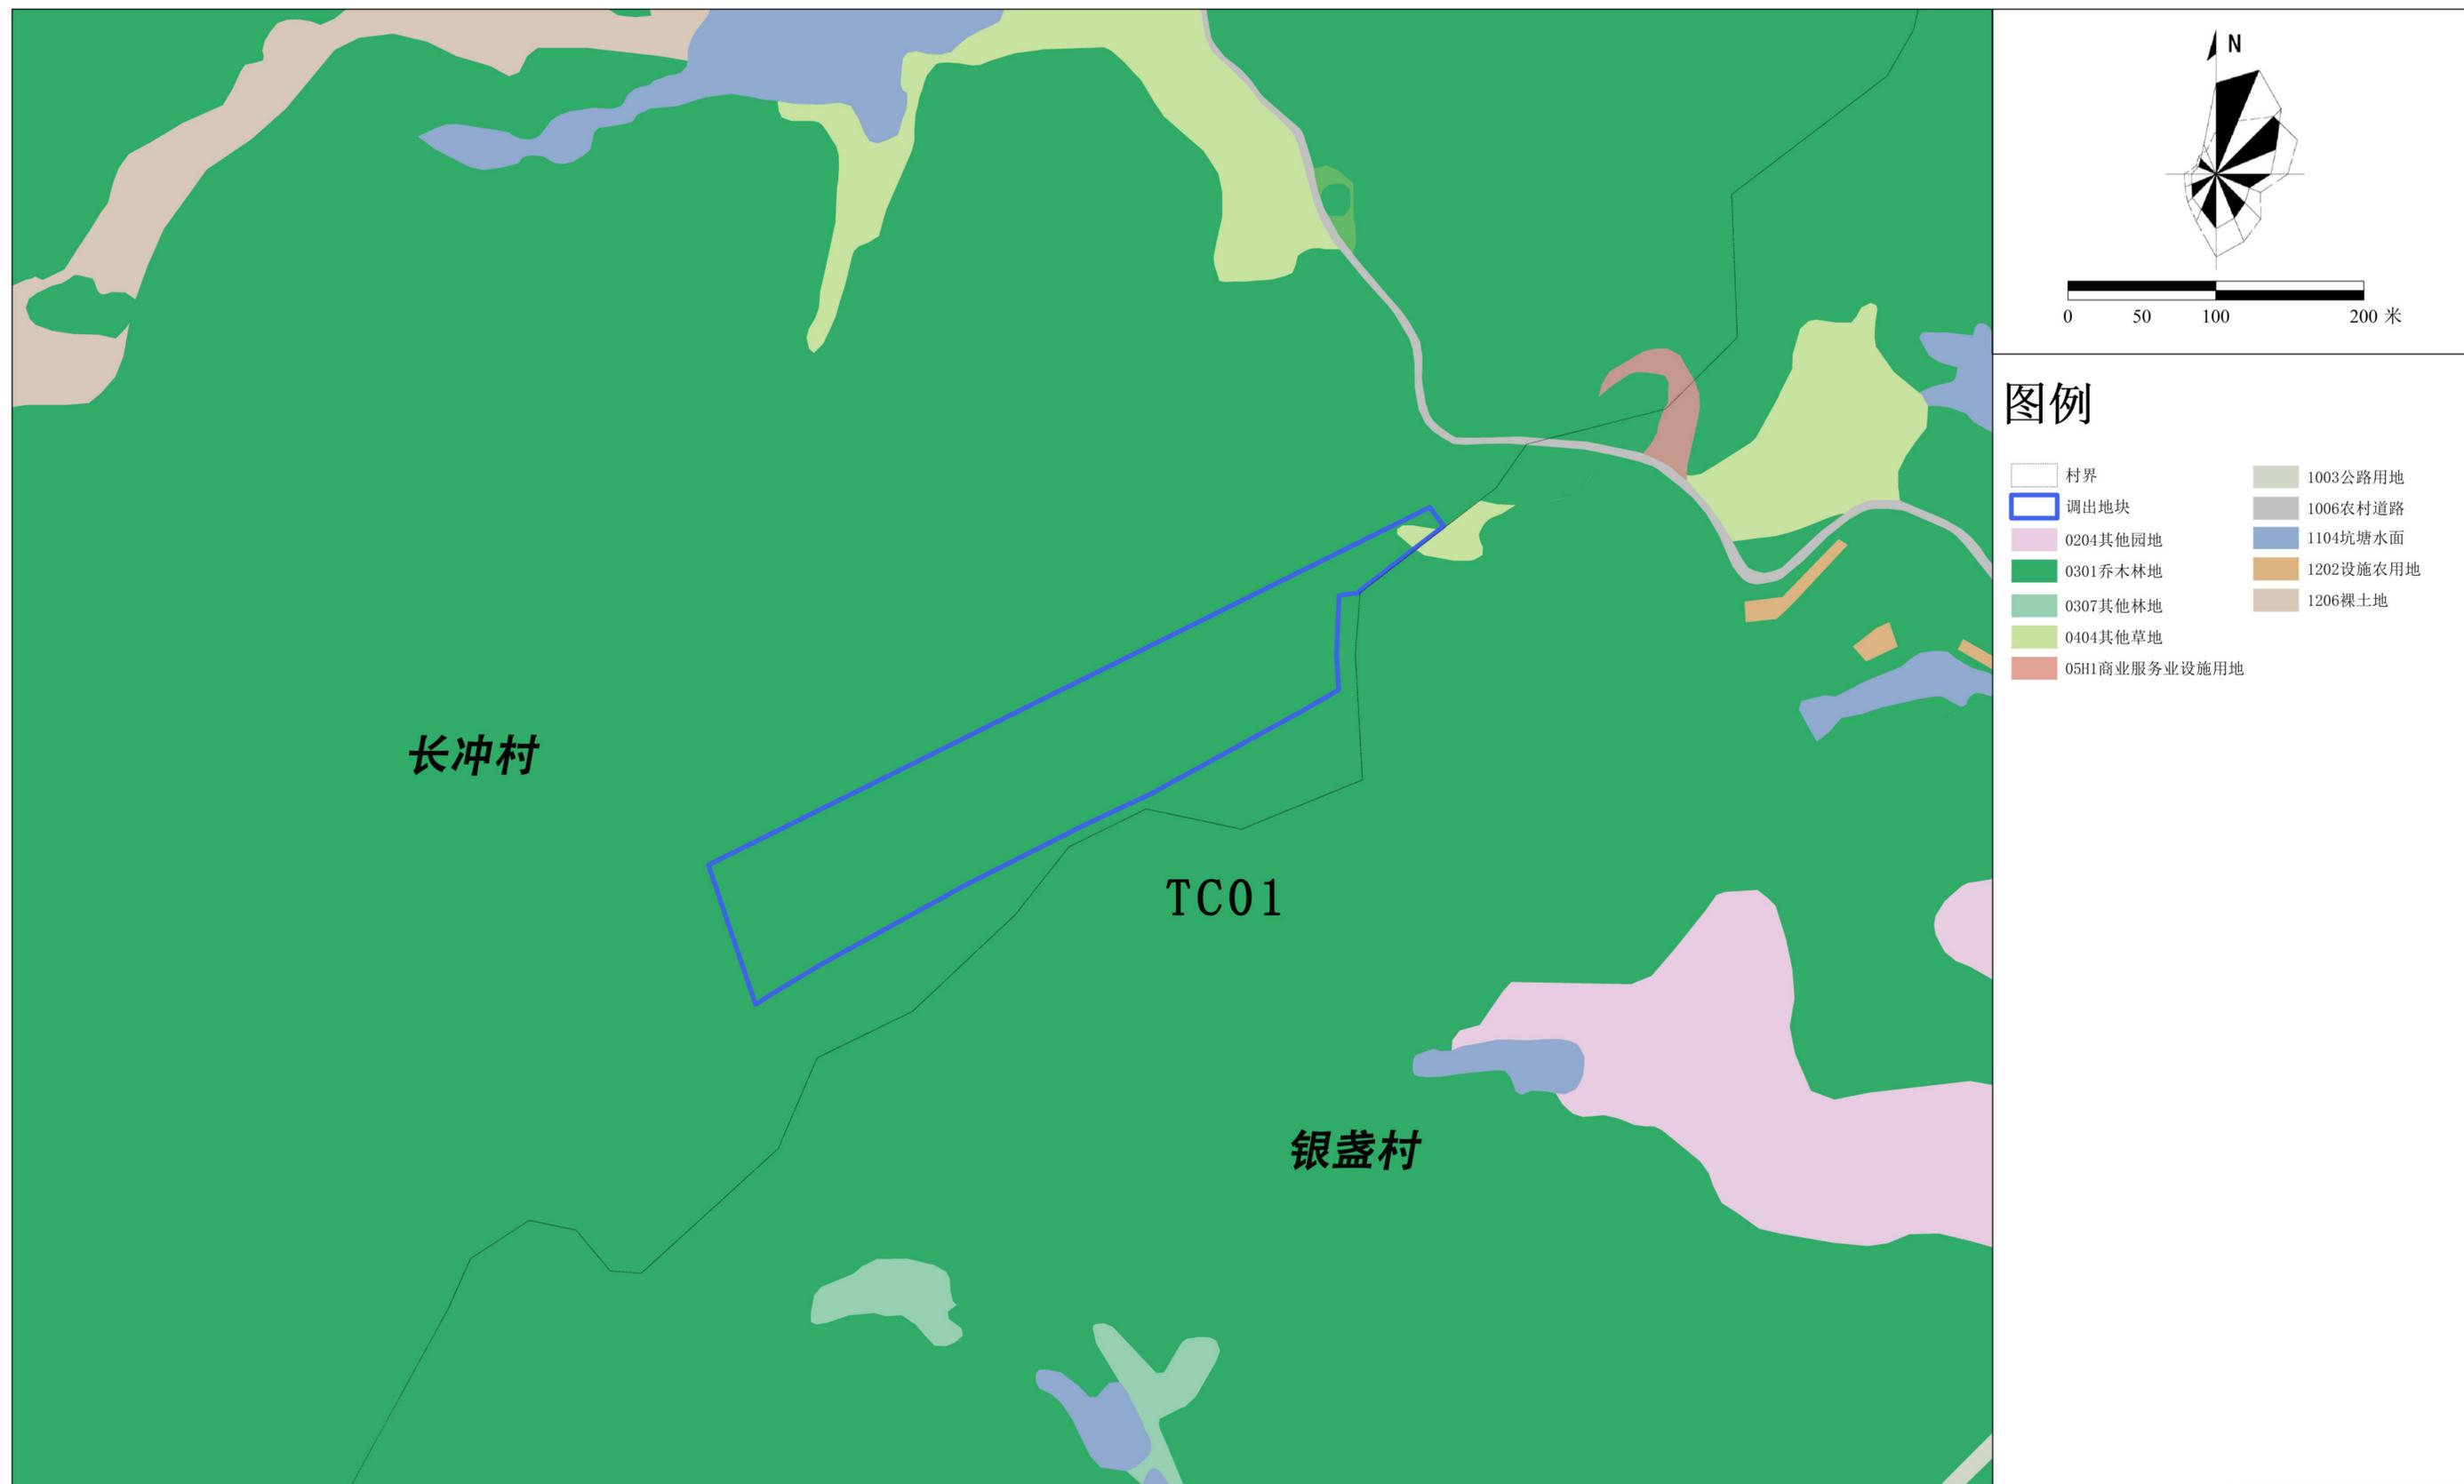


清城区城镇开发边界局部优化方案（圣力钢制品及余热发电项目） 调出地块优化前“三区三线”划定图

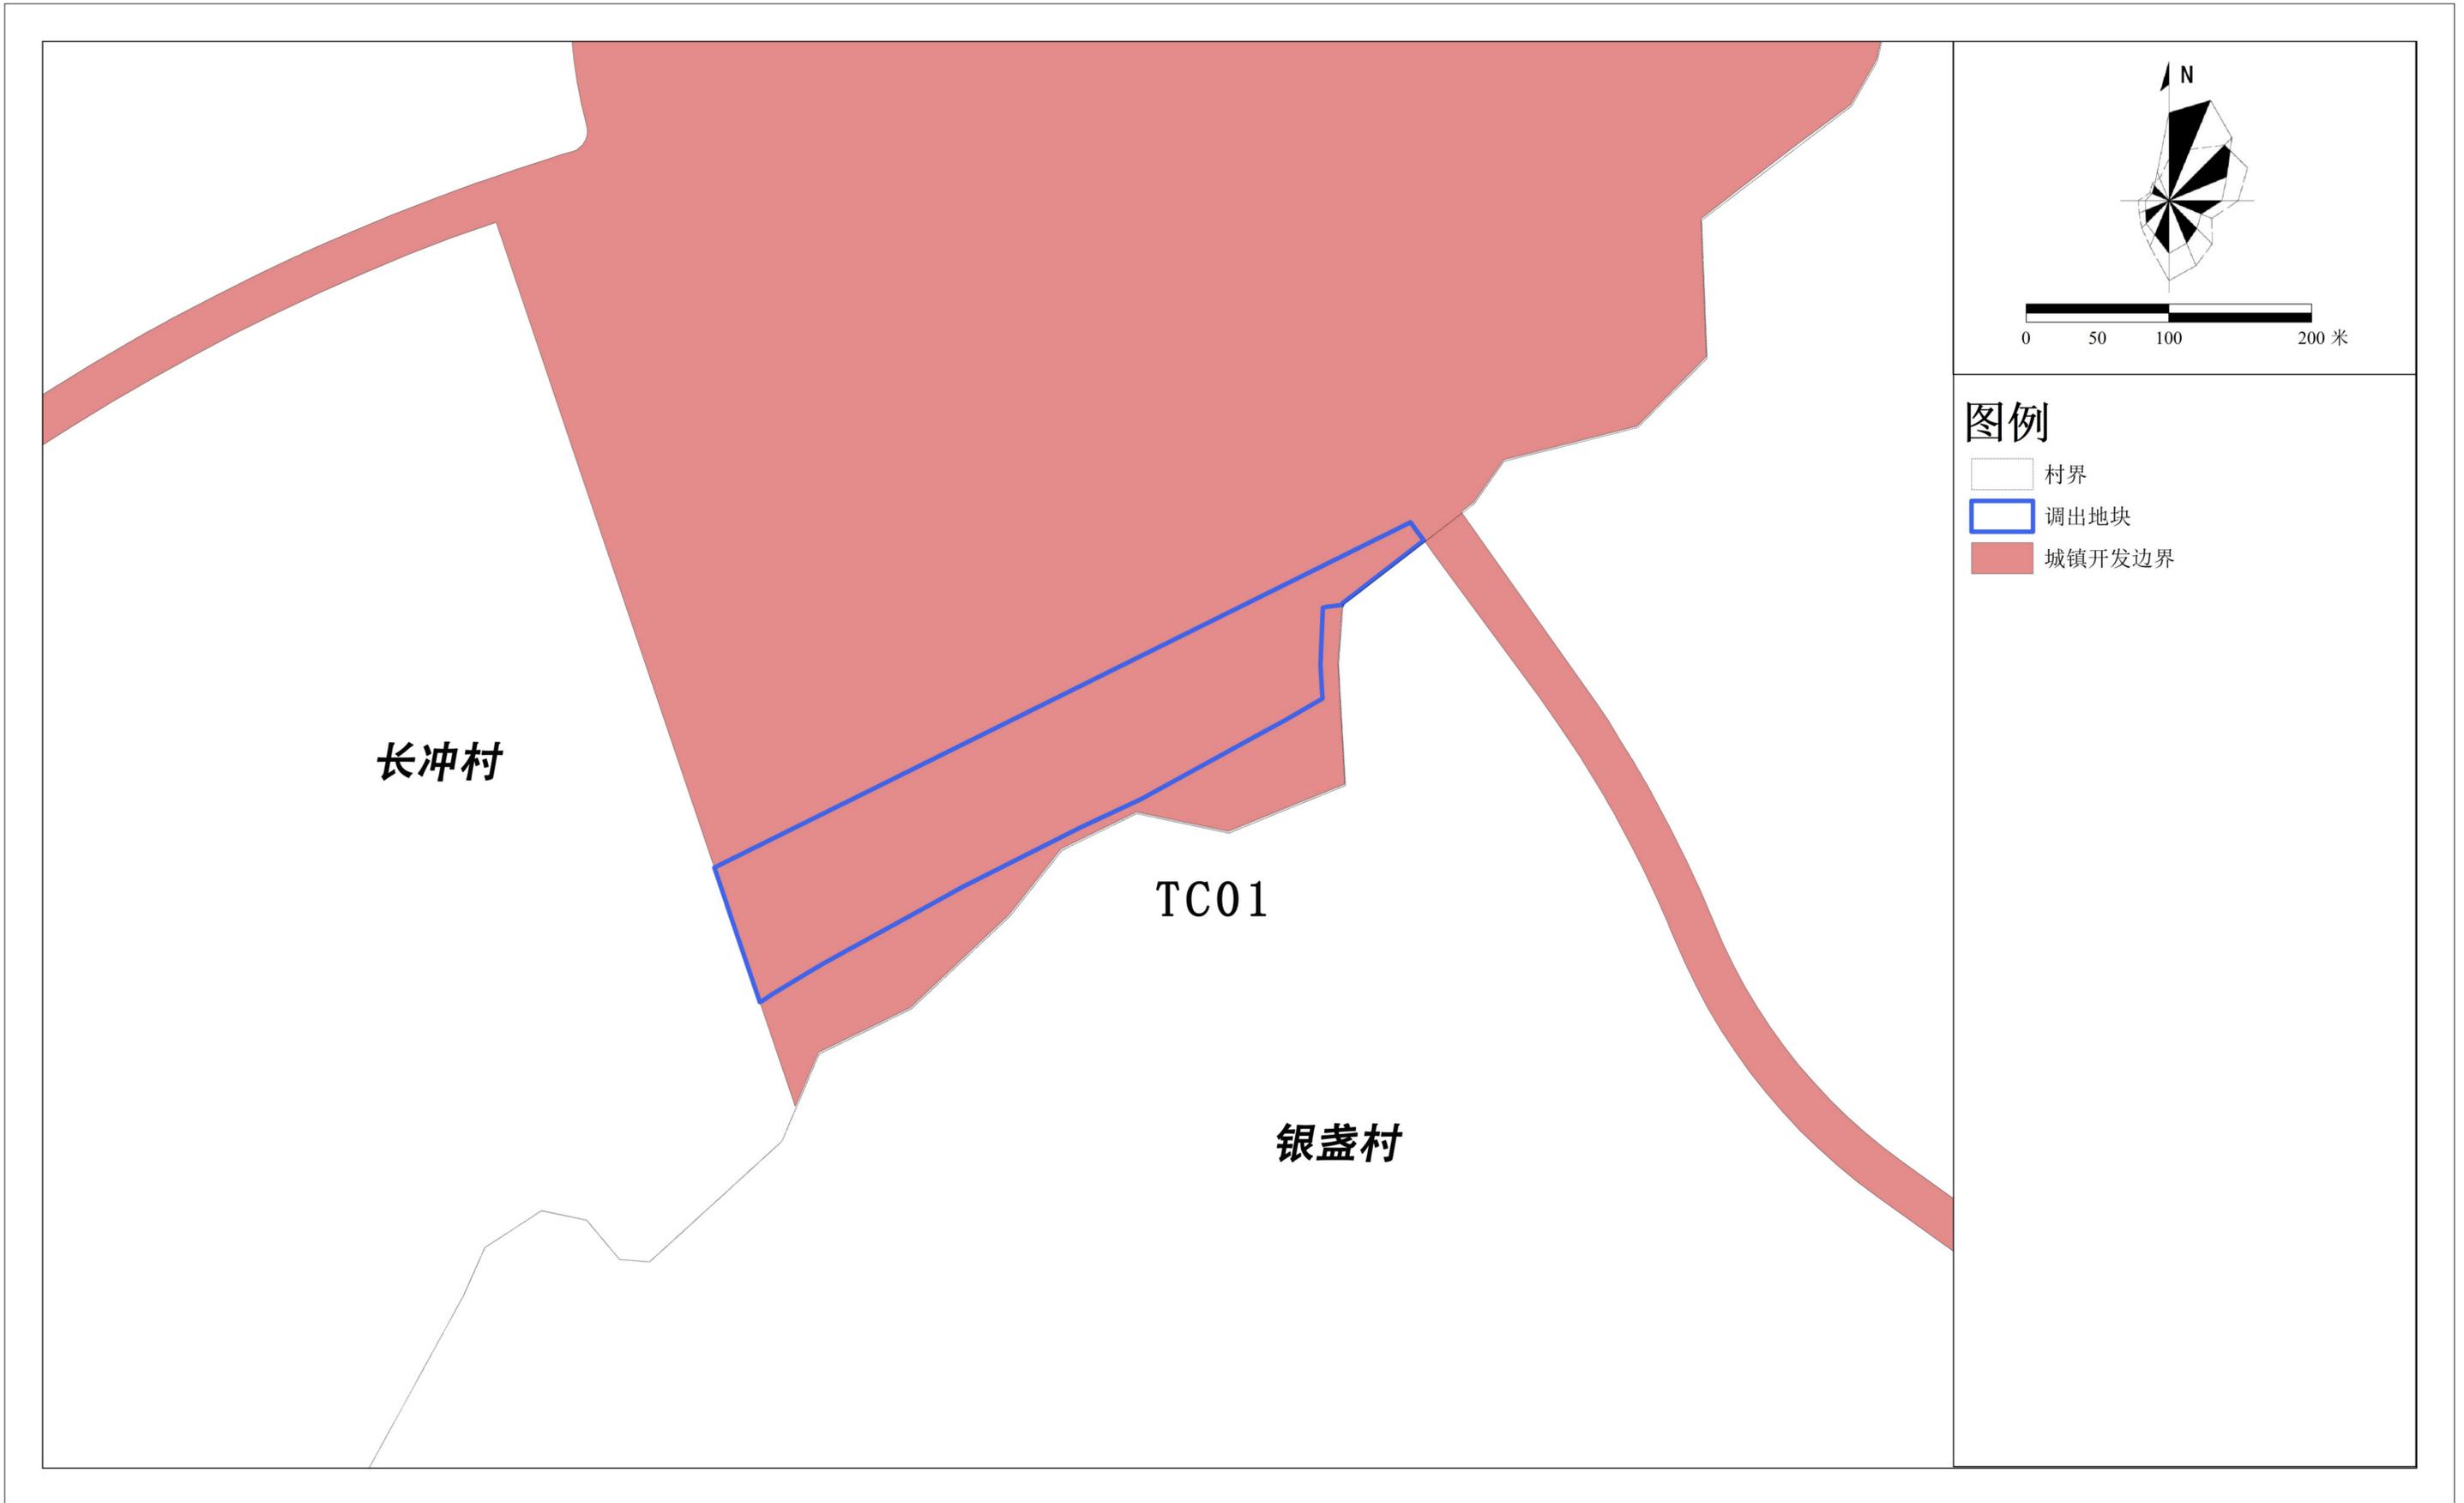


清城区城镇开发边界局部优化方案（圣力钢制品及余热发电项目） 调出地块优化前土地使用规划图

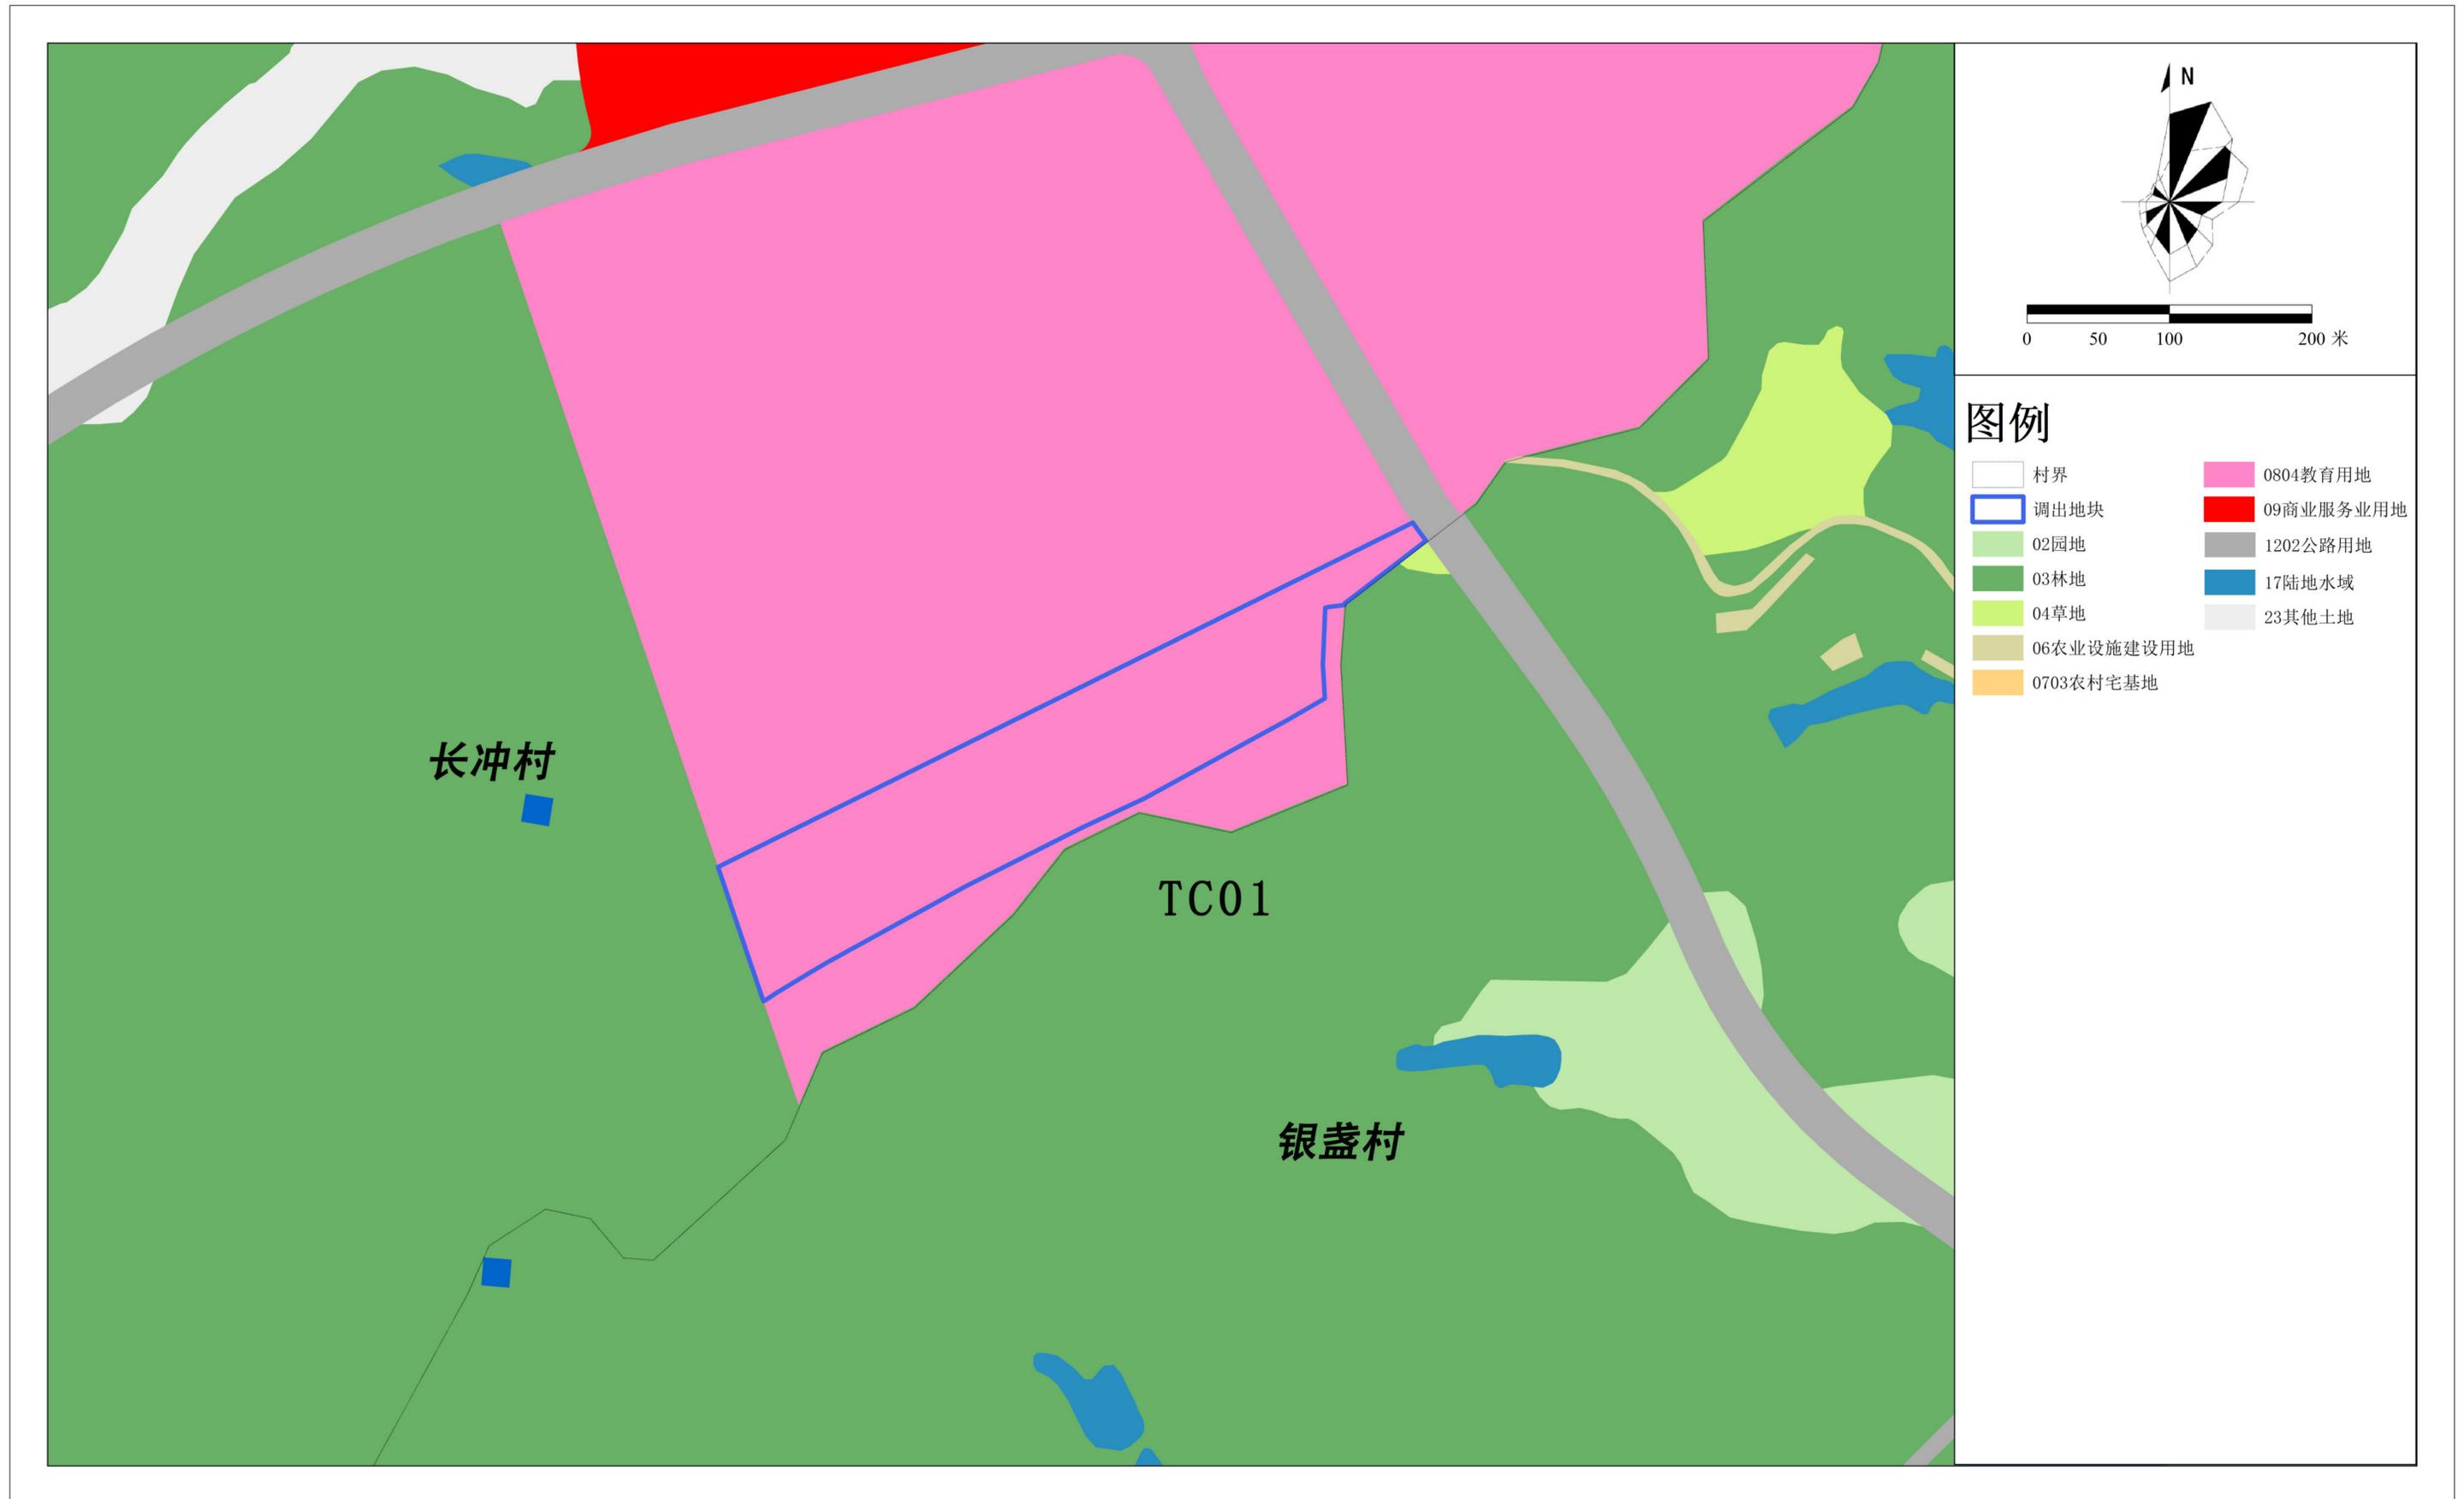

清城区城镇开发边界局部优化方案（圣力钢制品及余热发电项目） 调出地块优化后“三区三线”划定图

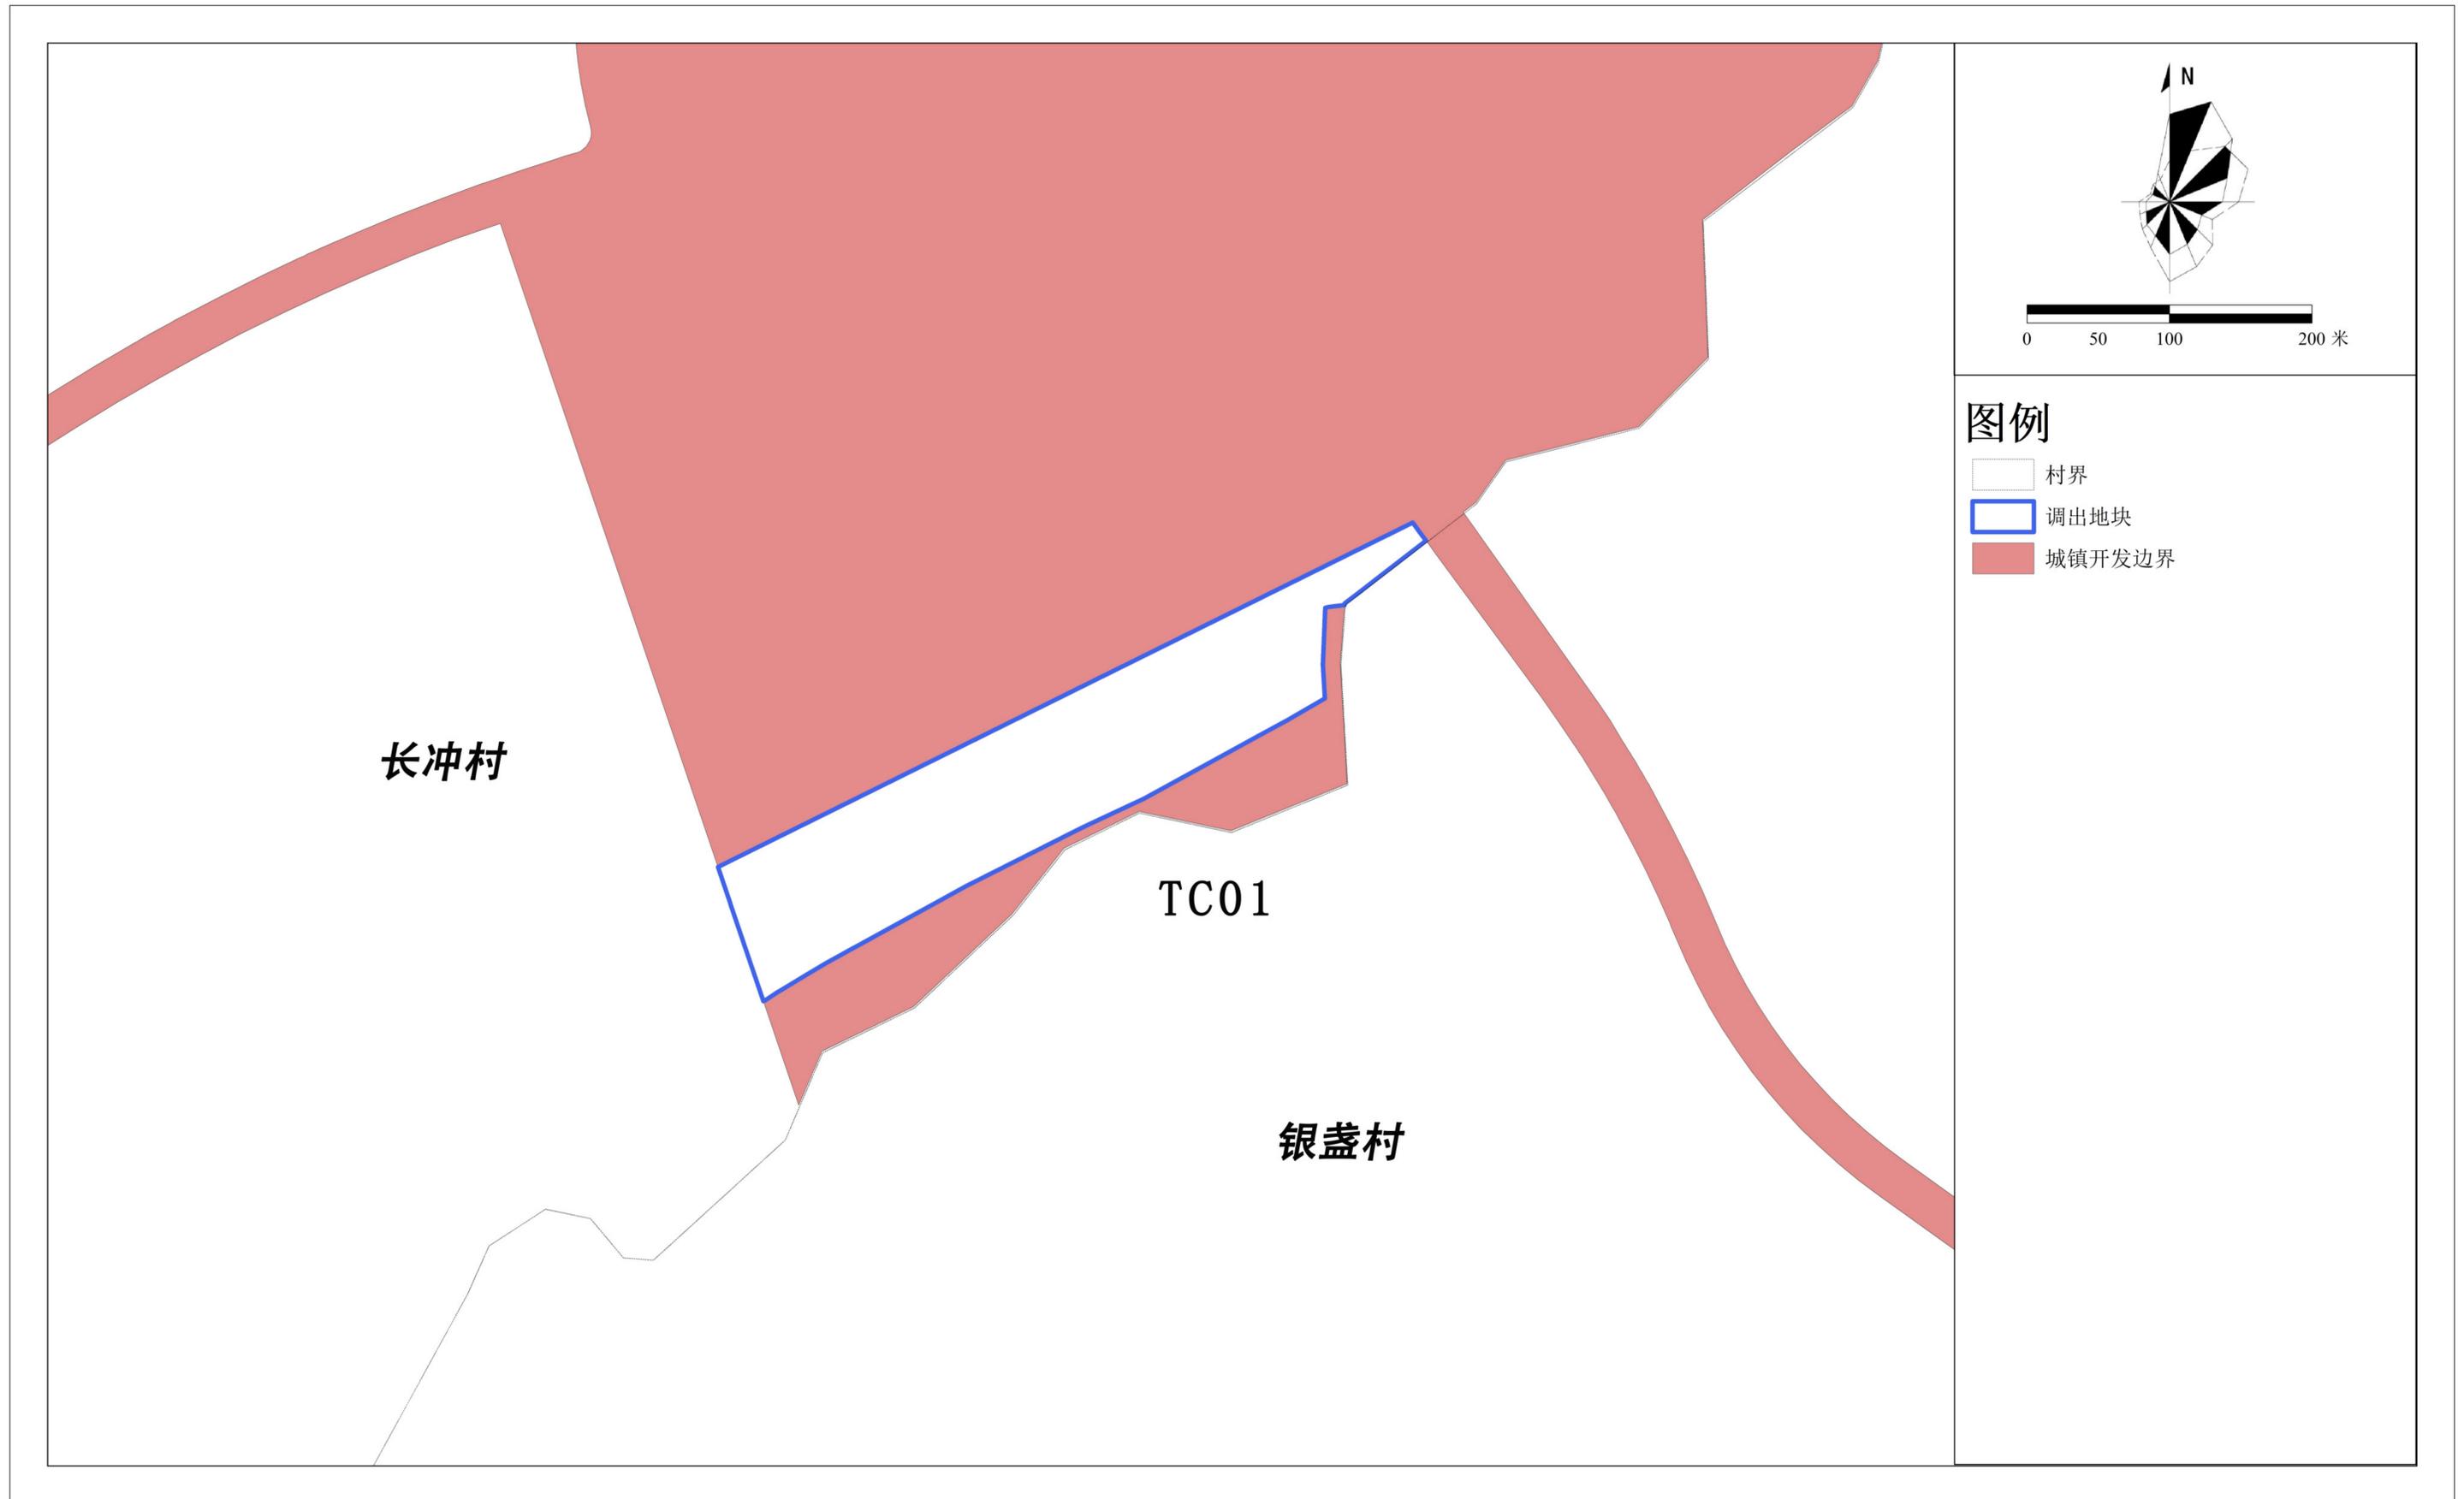


清城区城镇开发边界局部优化方案（圣力钢制品及余热发电项目） 调出地块优化后土地使用规划图

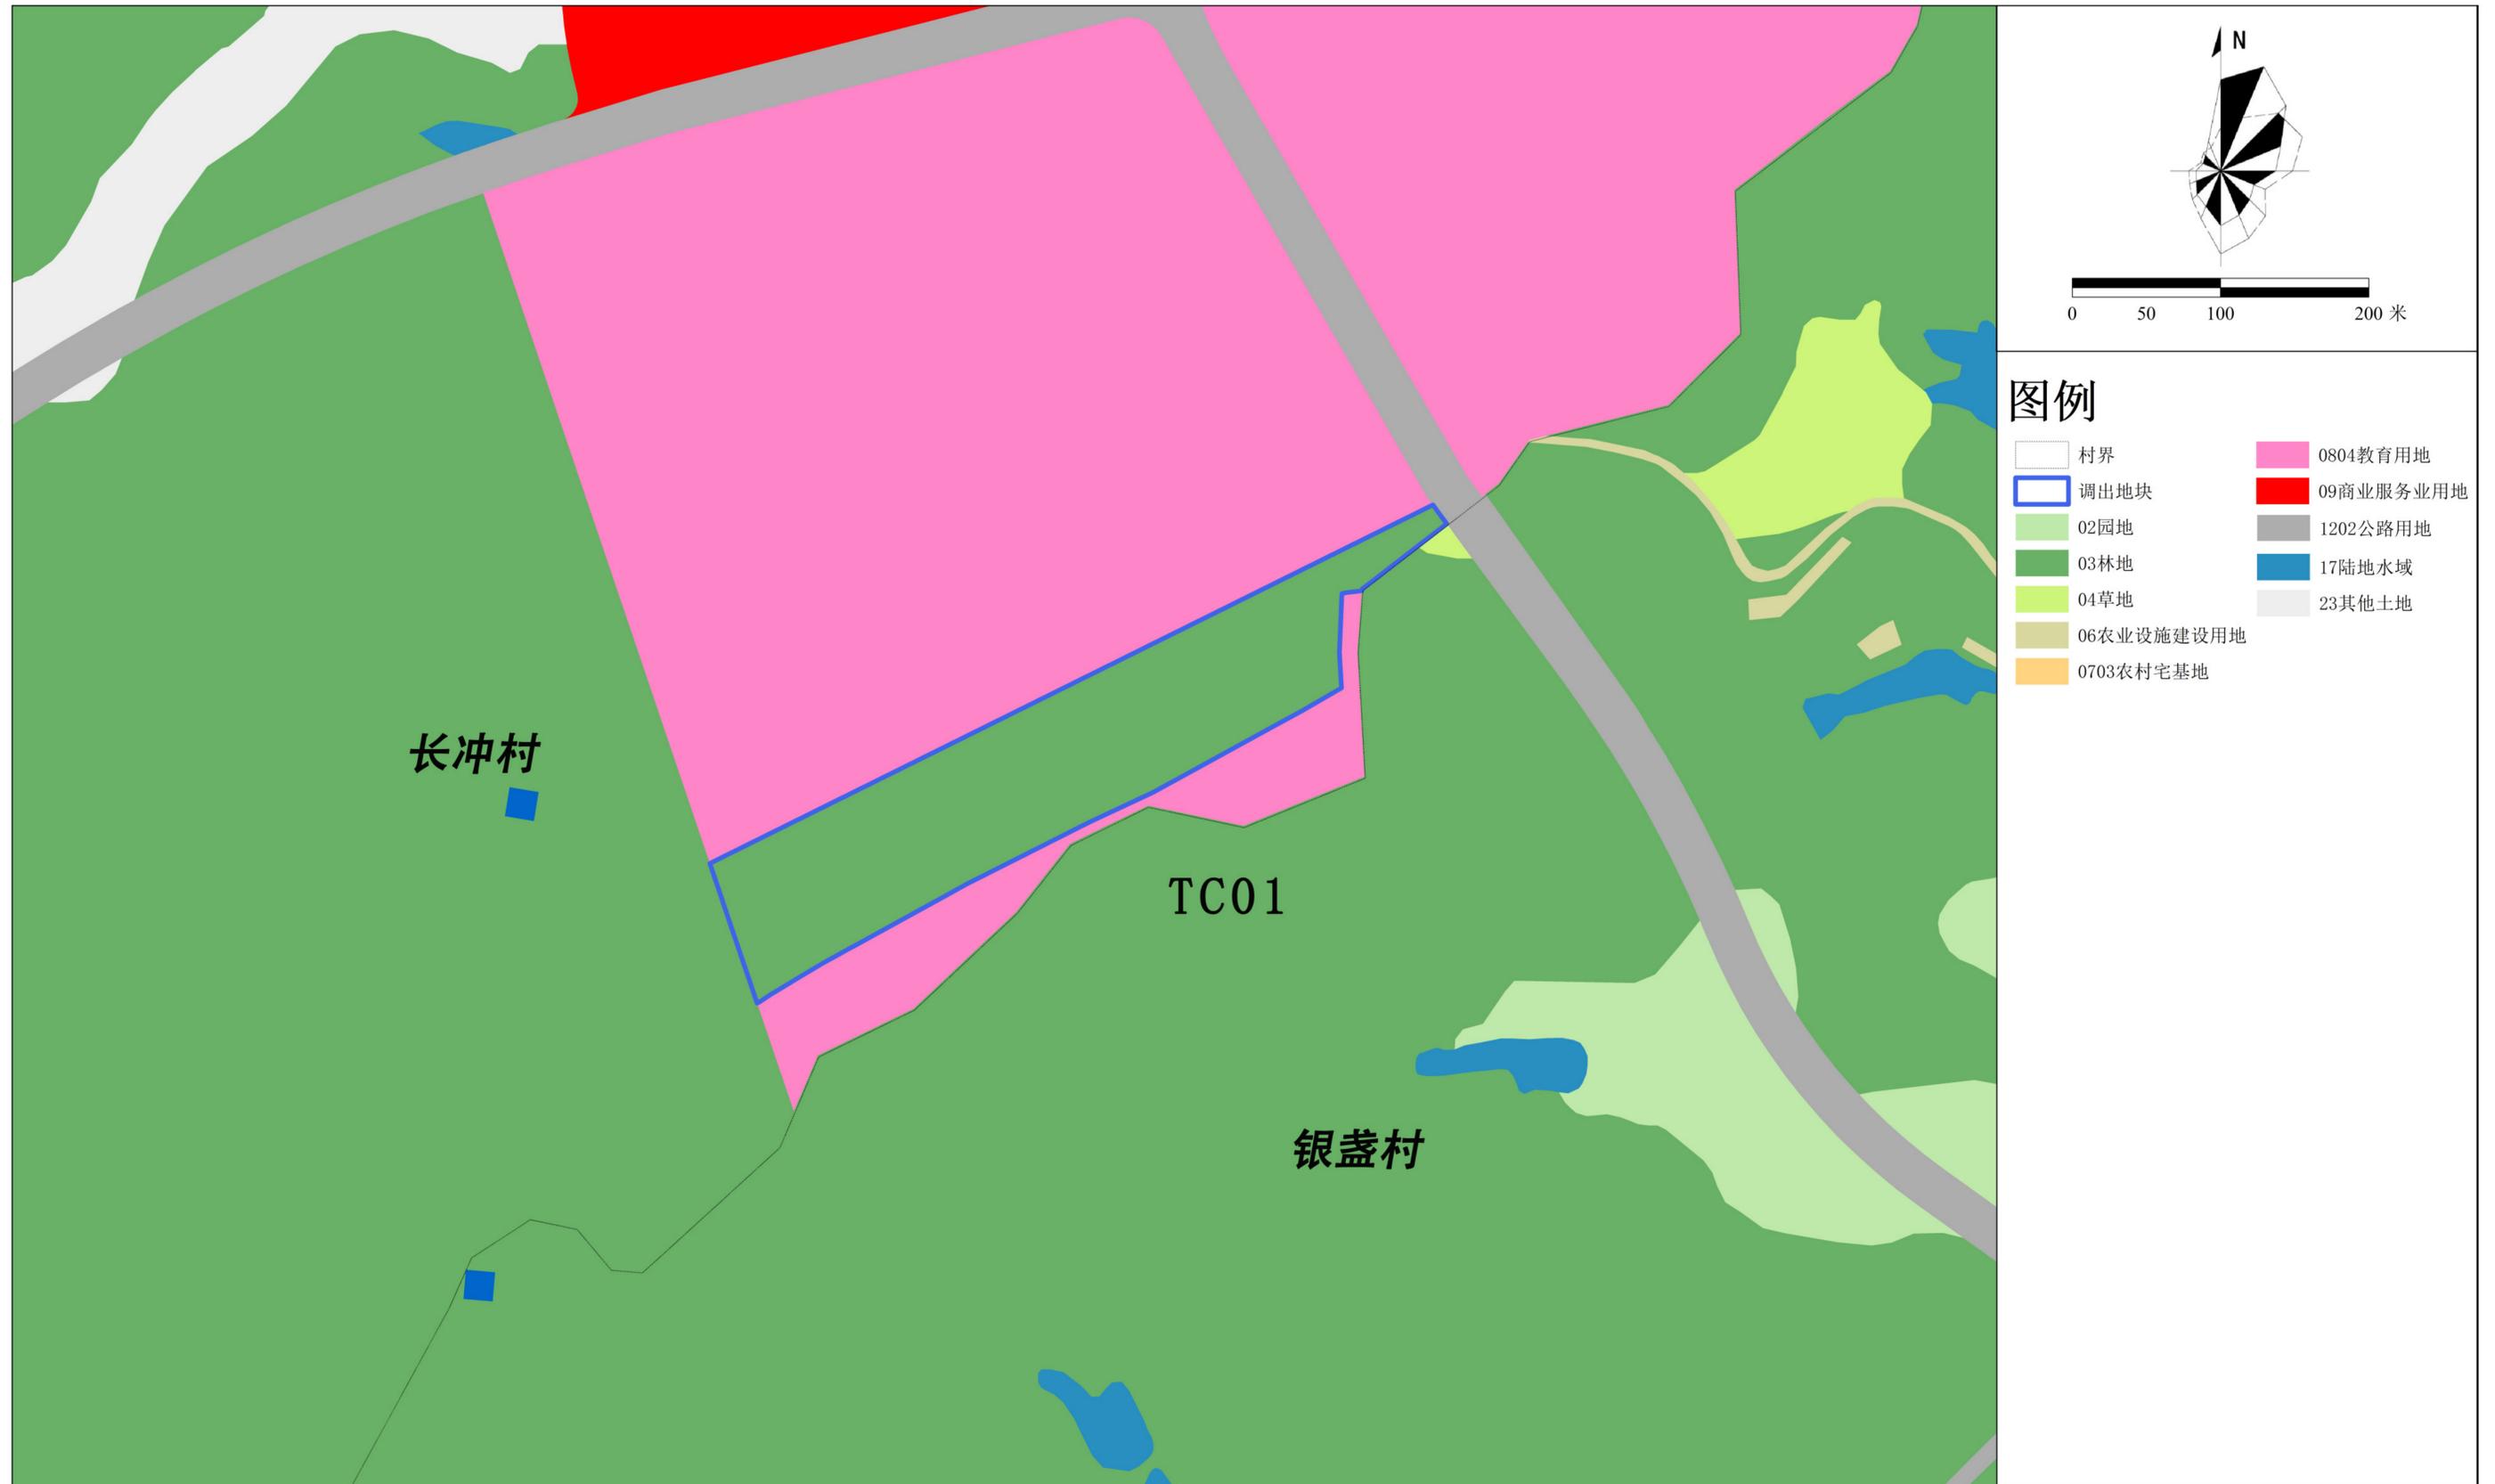


清城区城镇开发边界局部优化方案（圣力钢制品及余热发电项目）

调入地块土地利用现状图

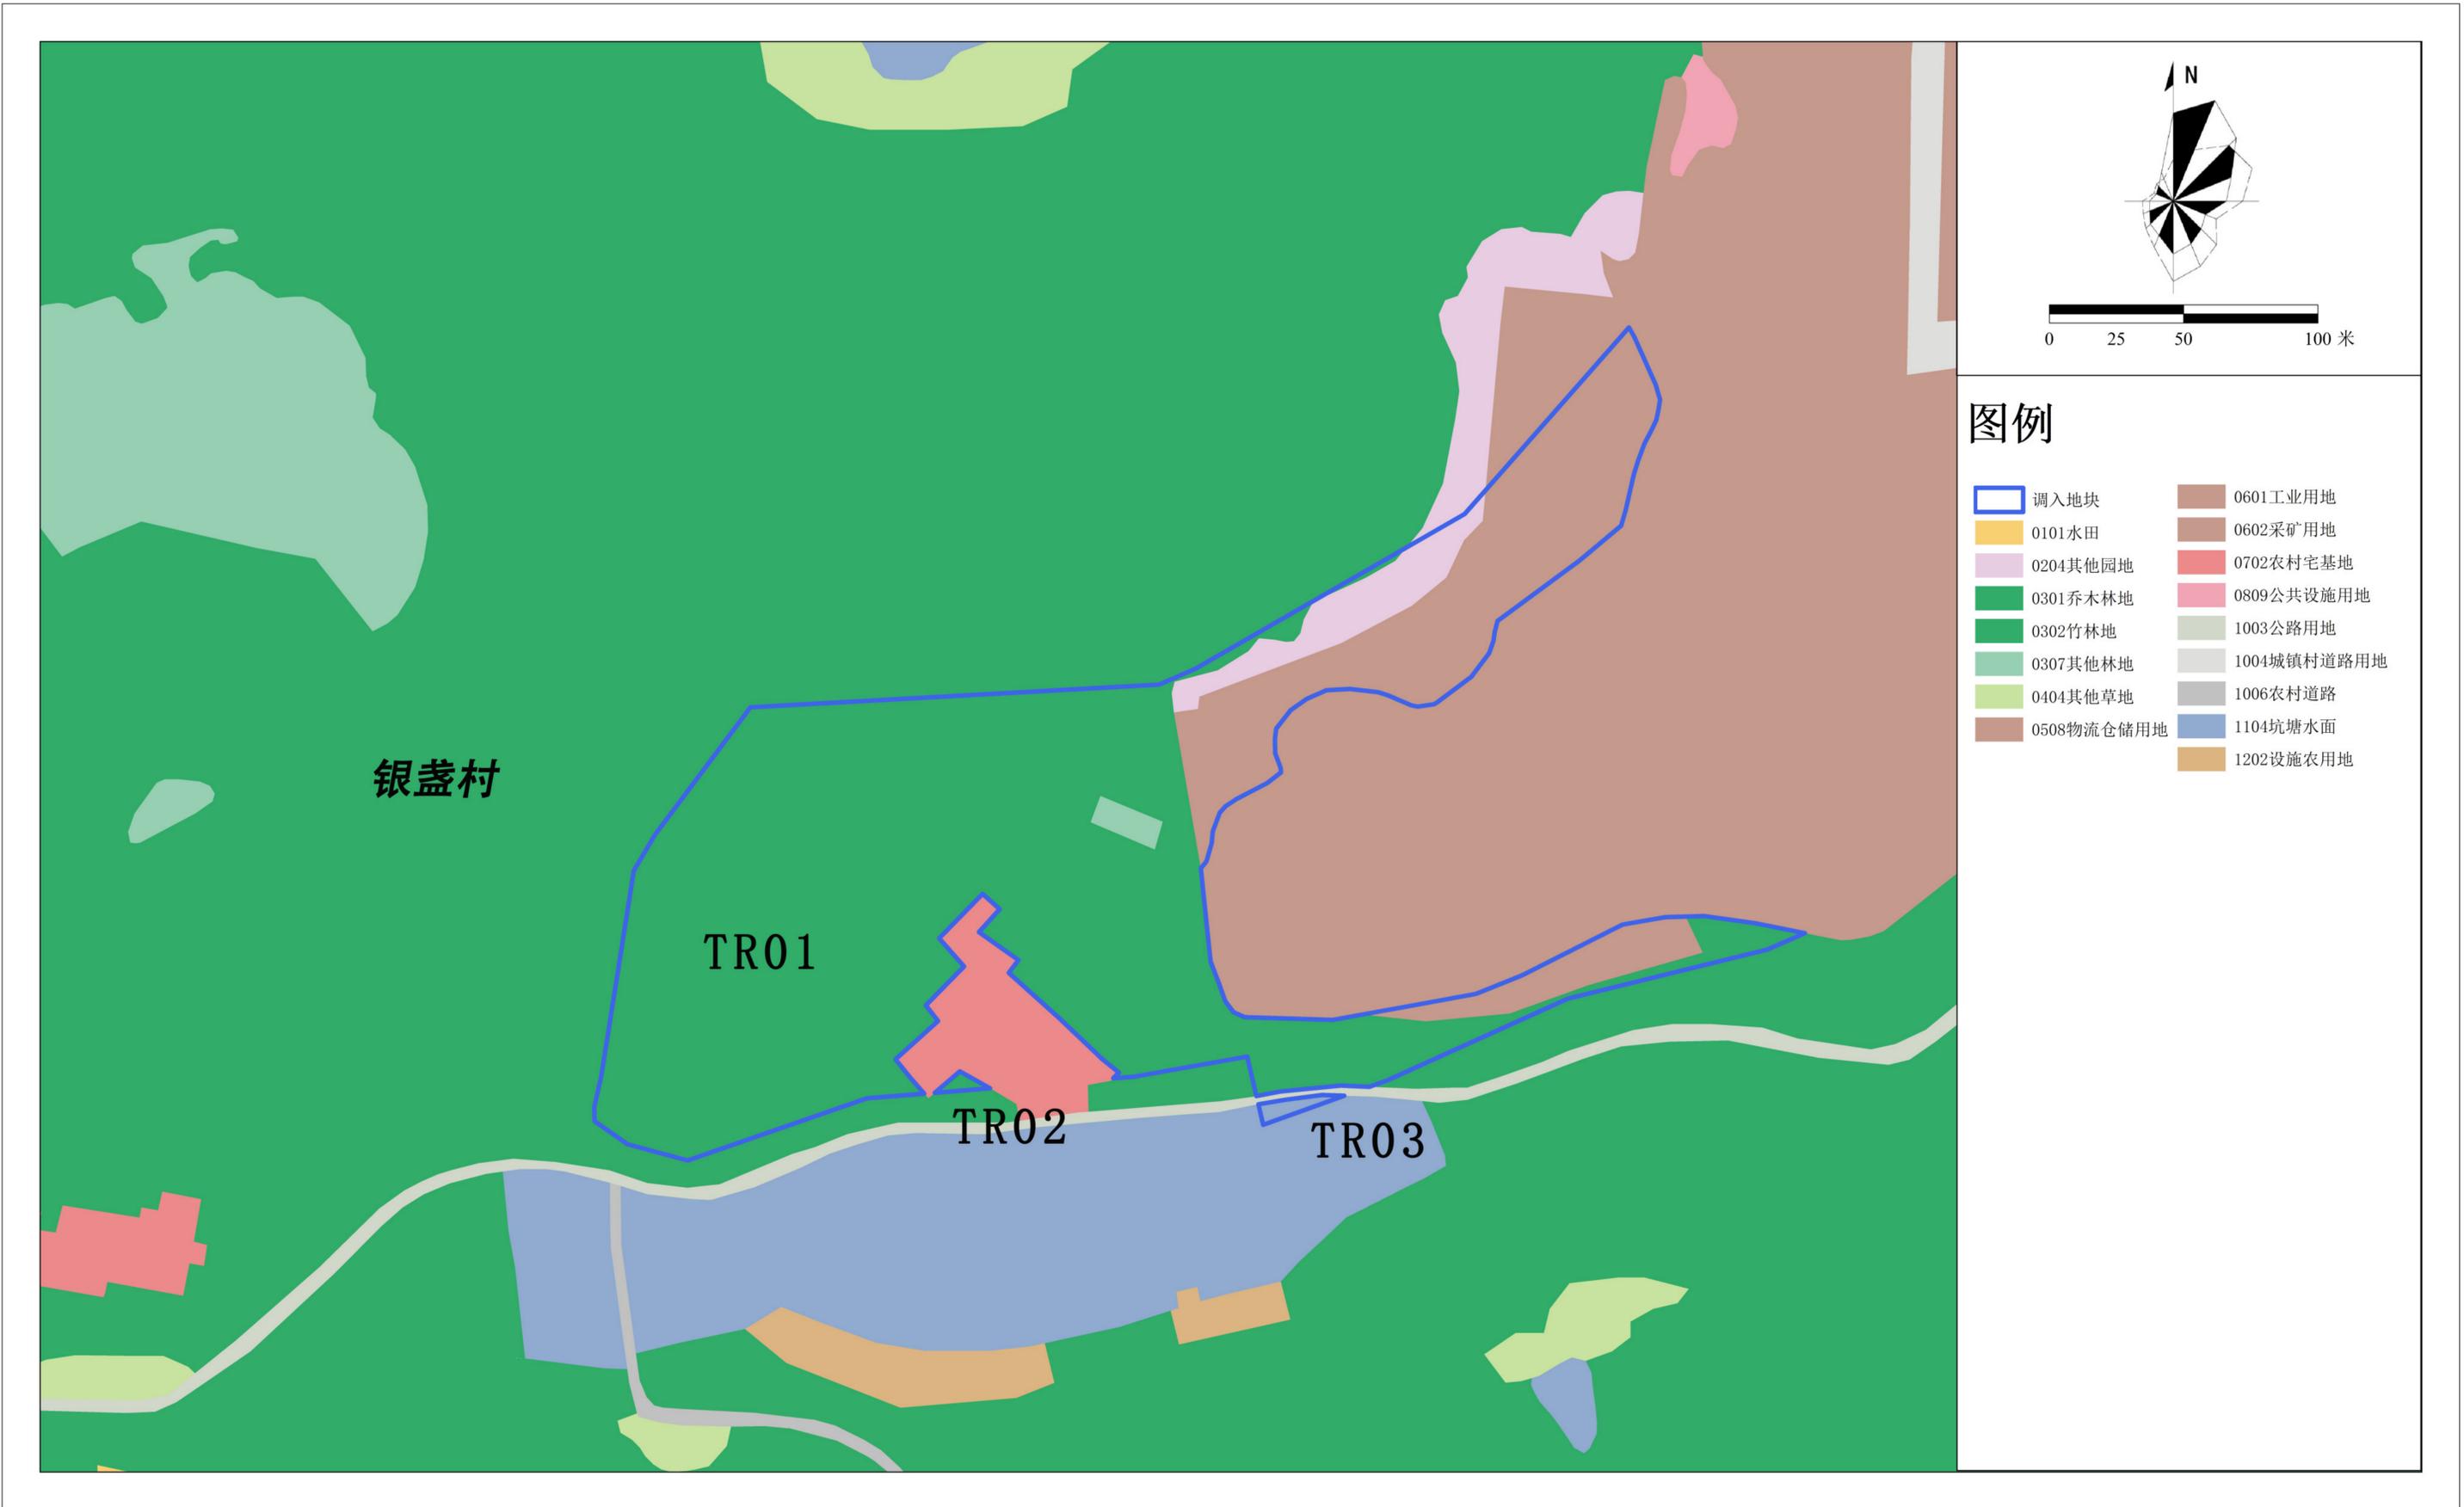


清城区城镇开发边界局部优化方案（圣力钢制品及余热发电项目） 调入地块优化前“三区三线”划定图

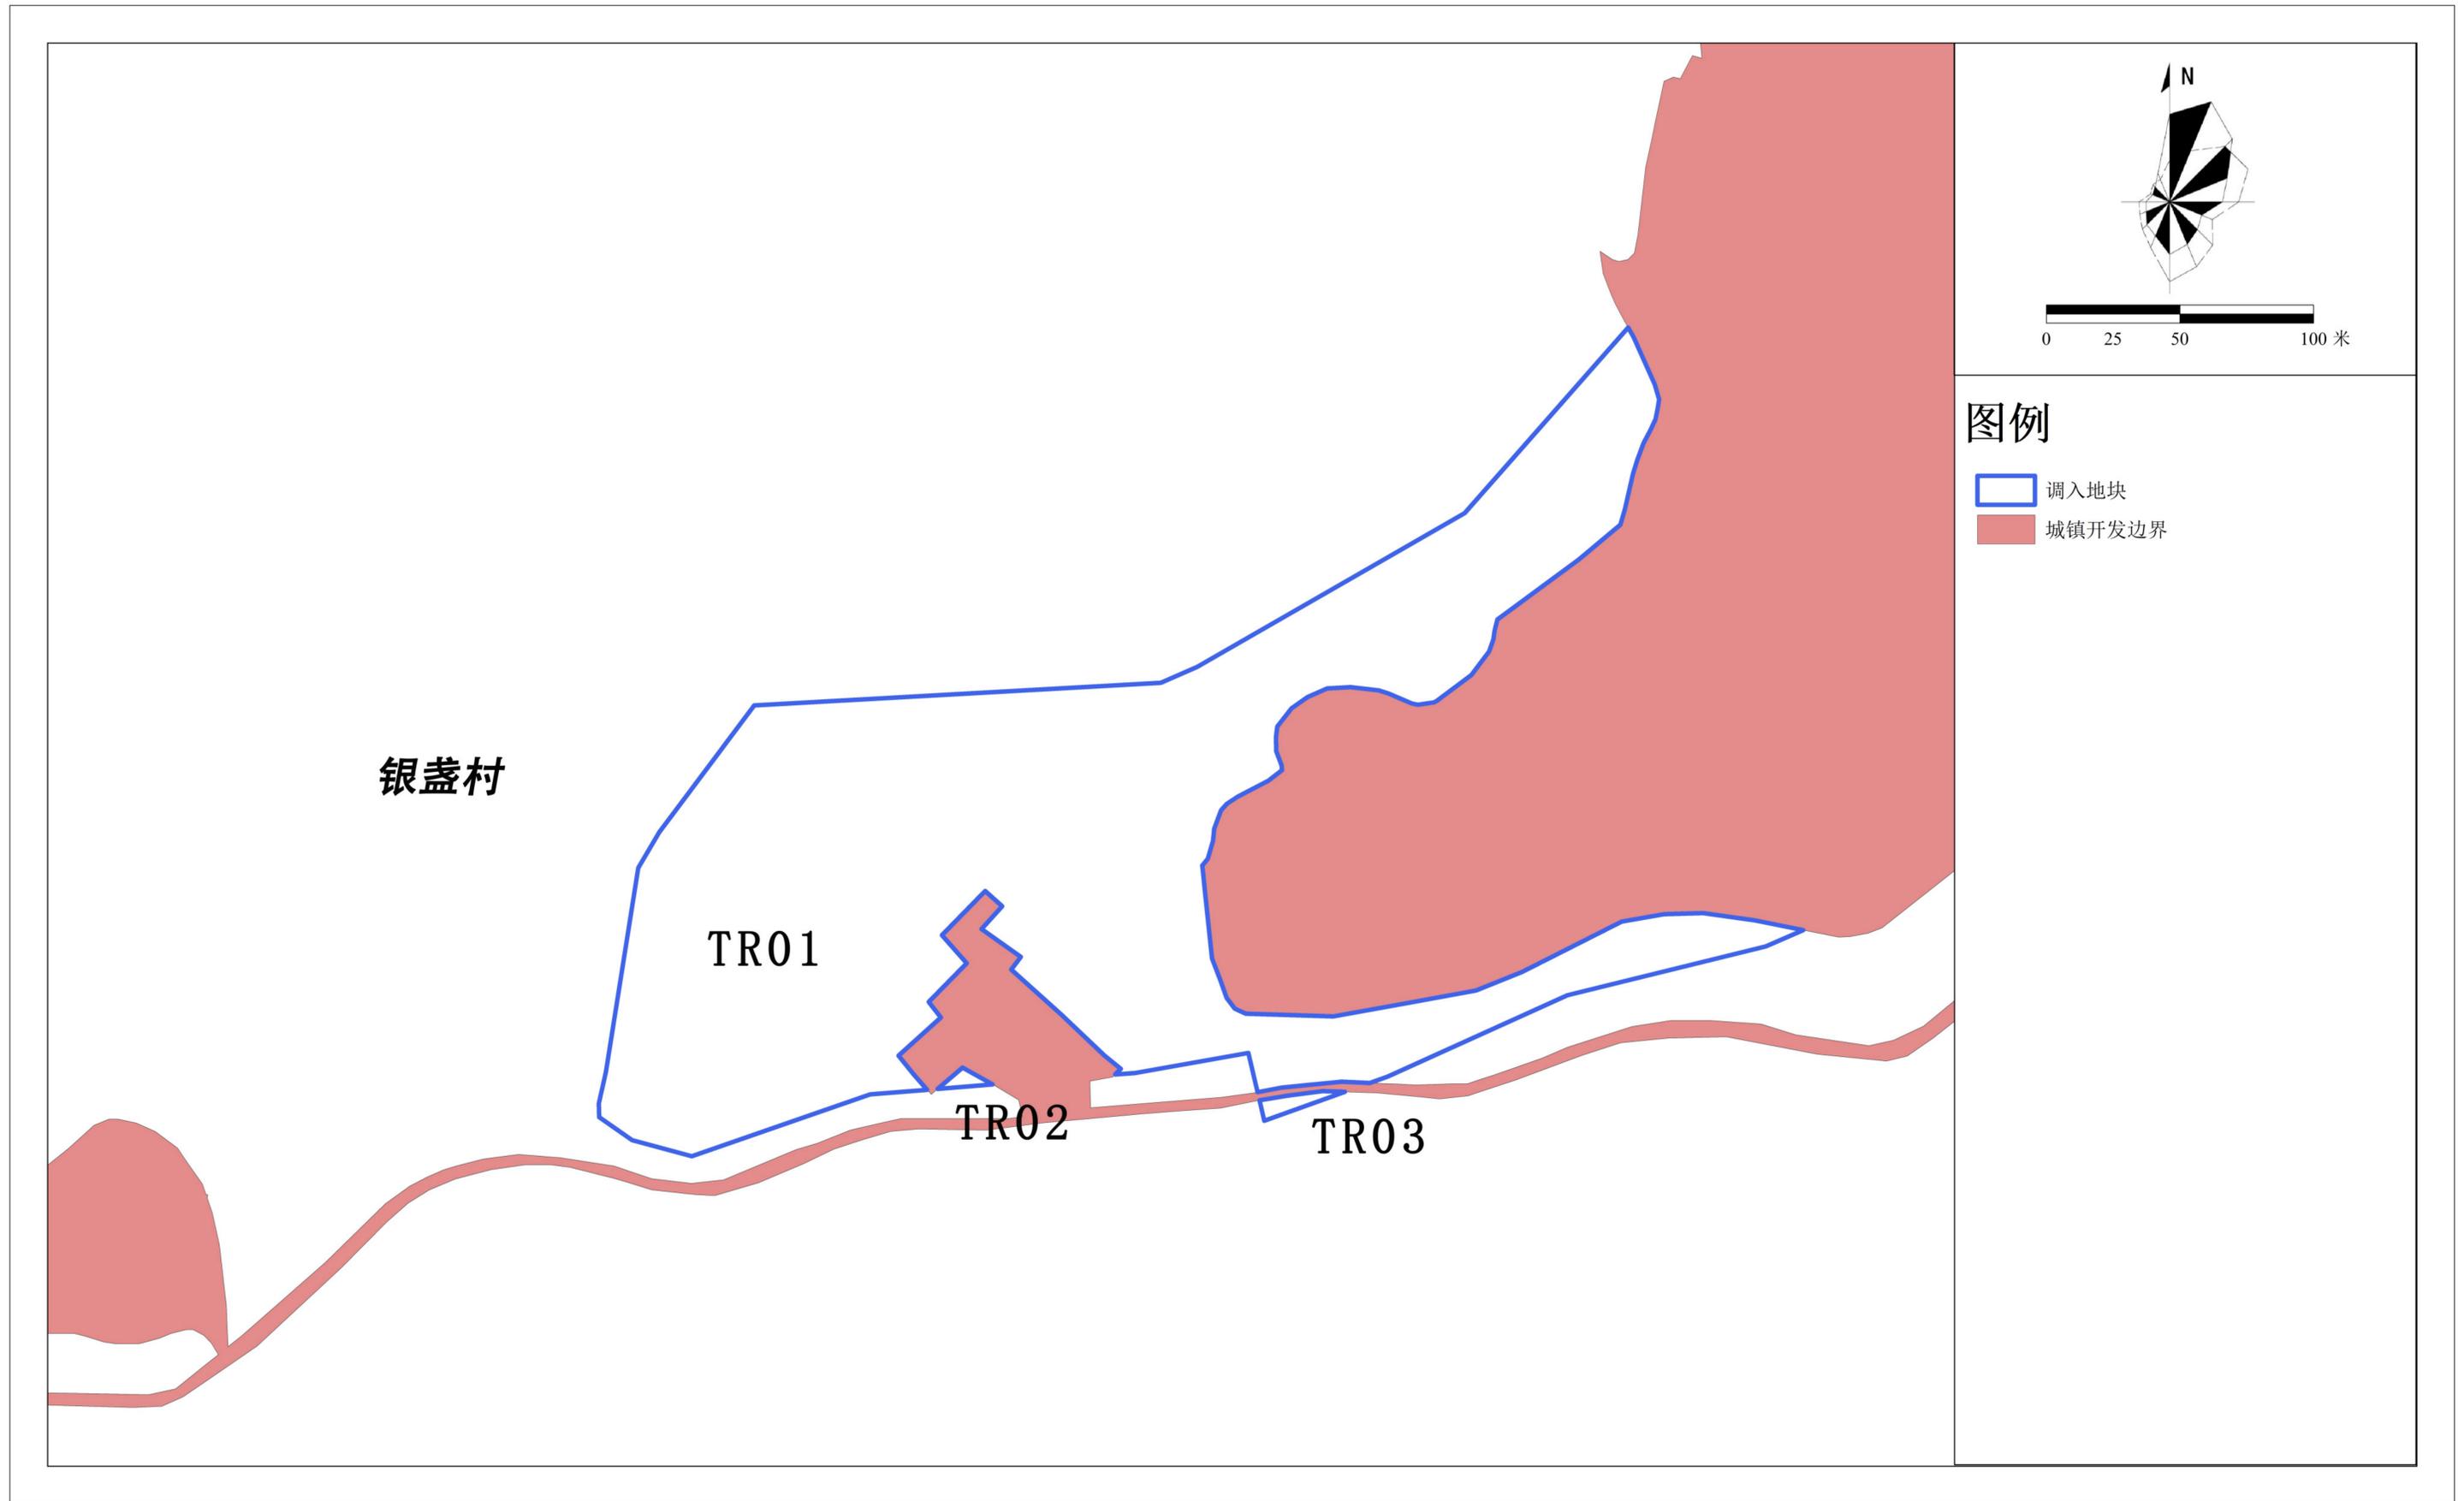

清城区城镇开发边界局部优化方案（圣力钢制品及余热发电项目）

调入地块优化后土地使用规划图

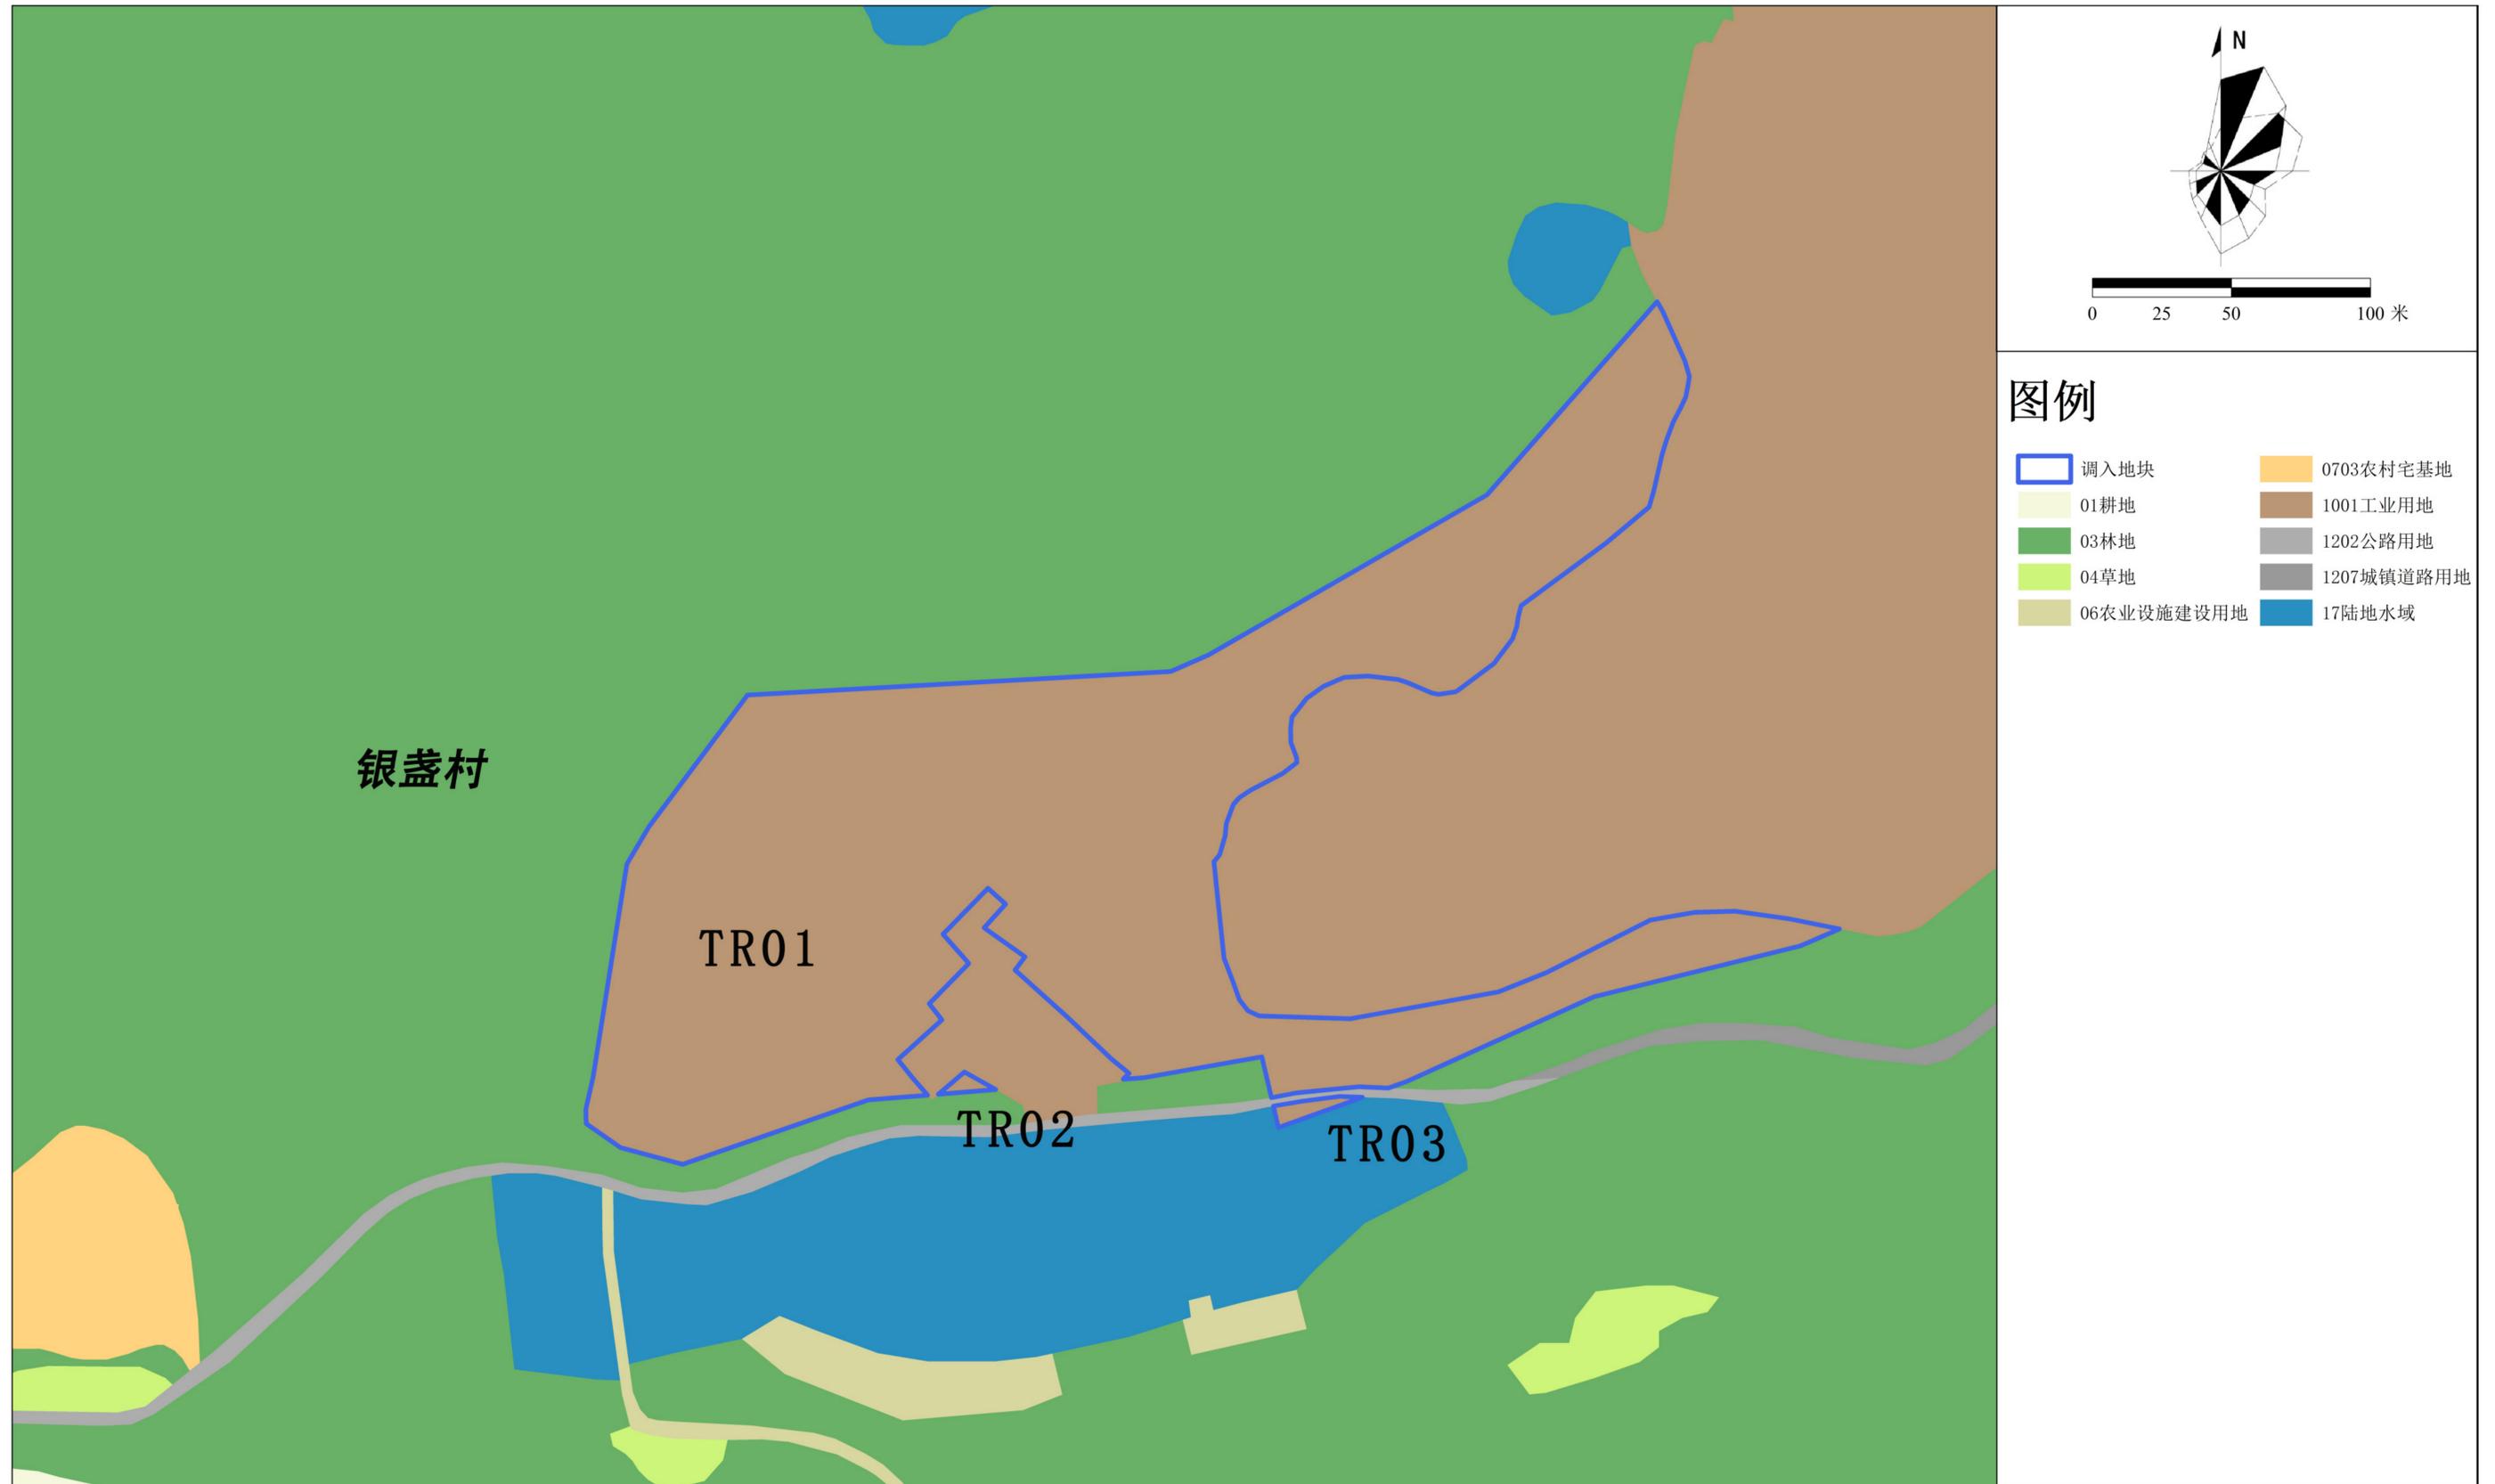


银盏村

TR01

TR02

TR03

清城区城镇开发边界局部优化方案（圣力钢制品及余热发电项目） 调入地块优化后“三区三线”划定图

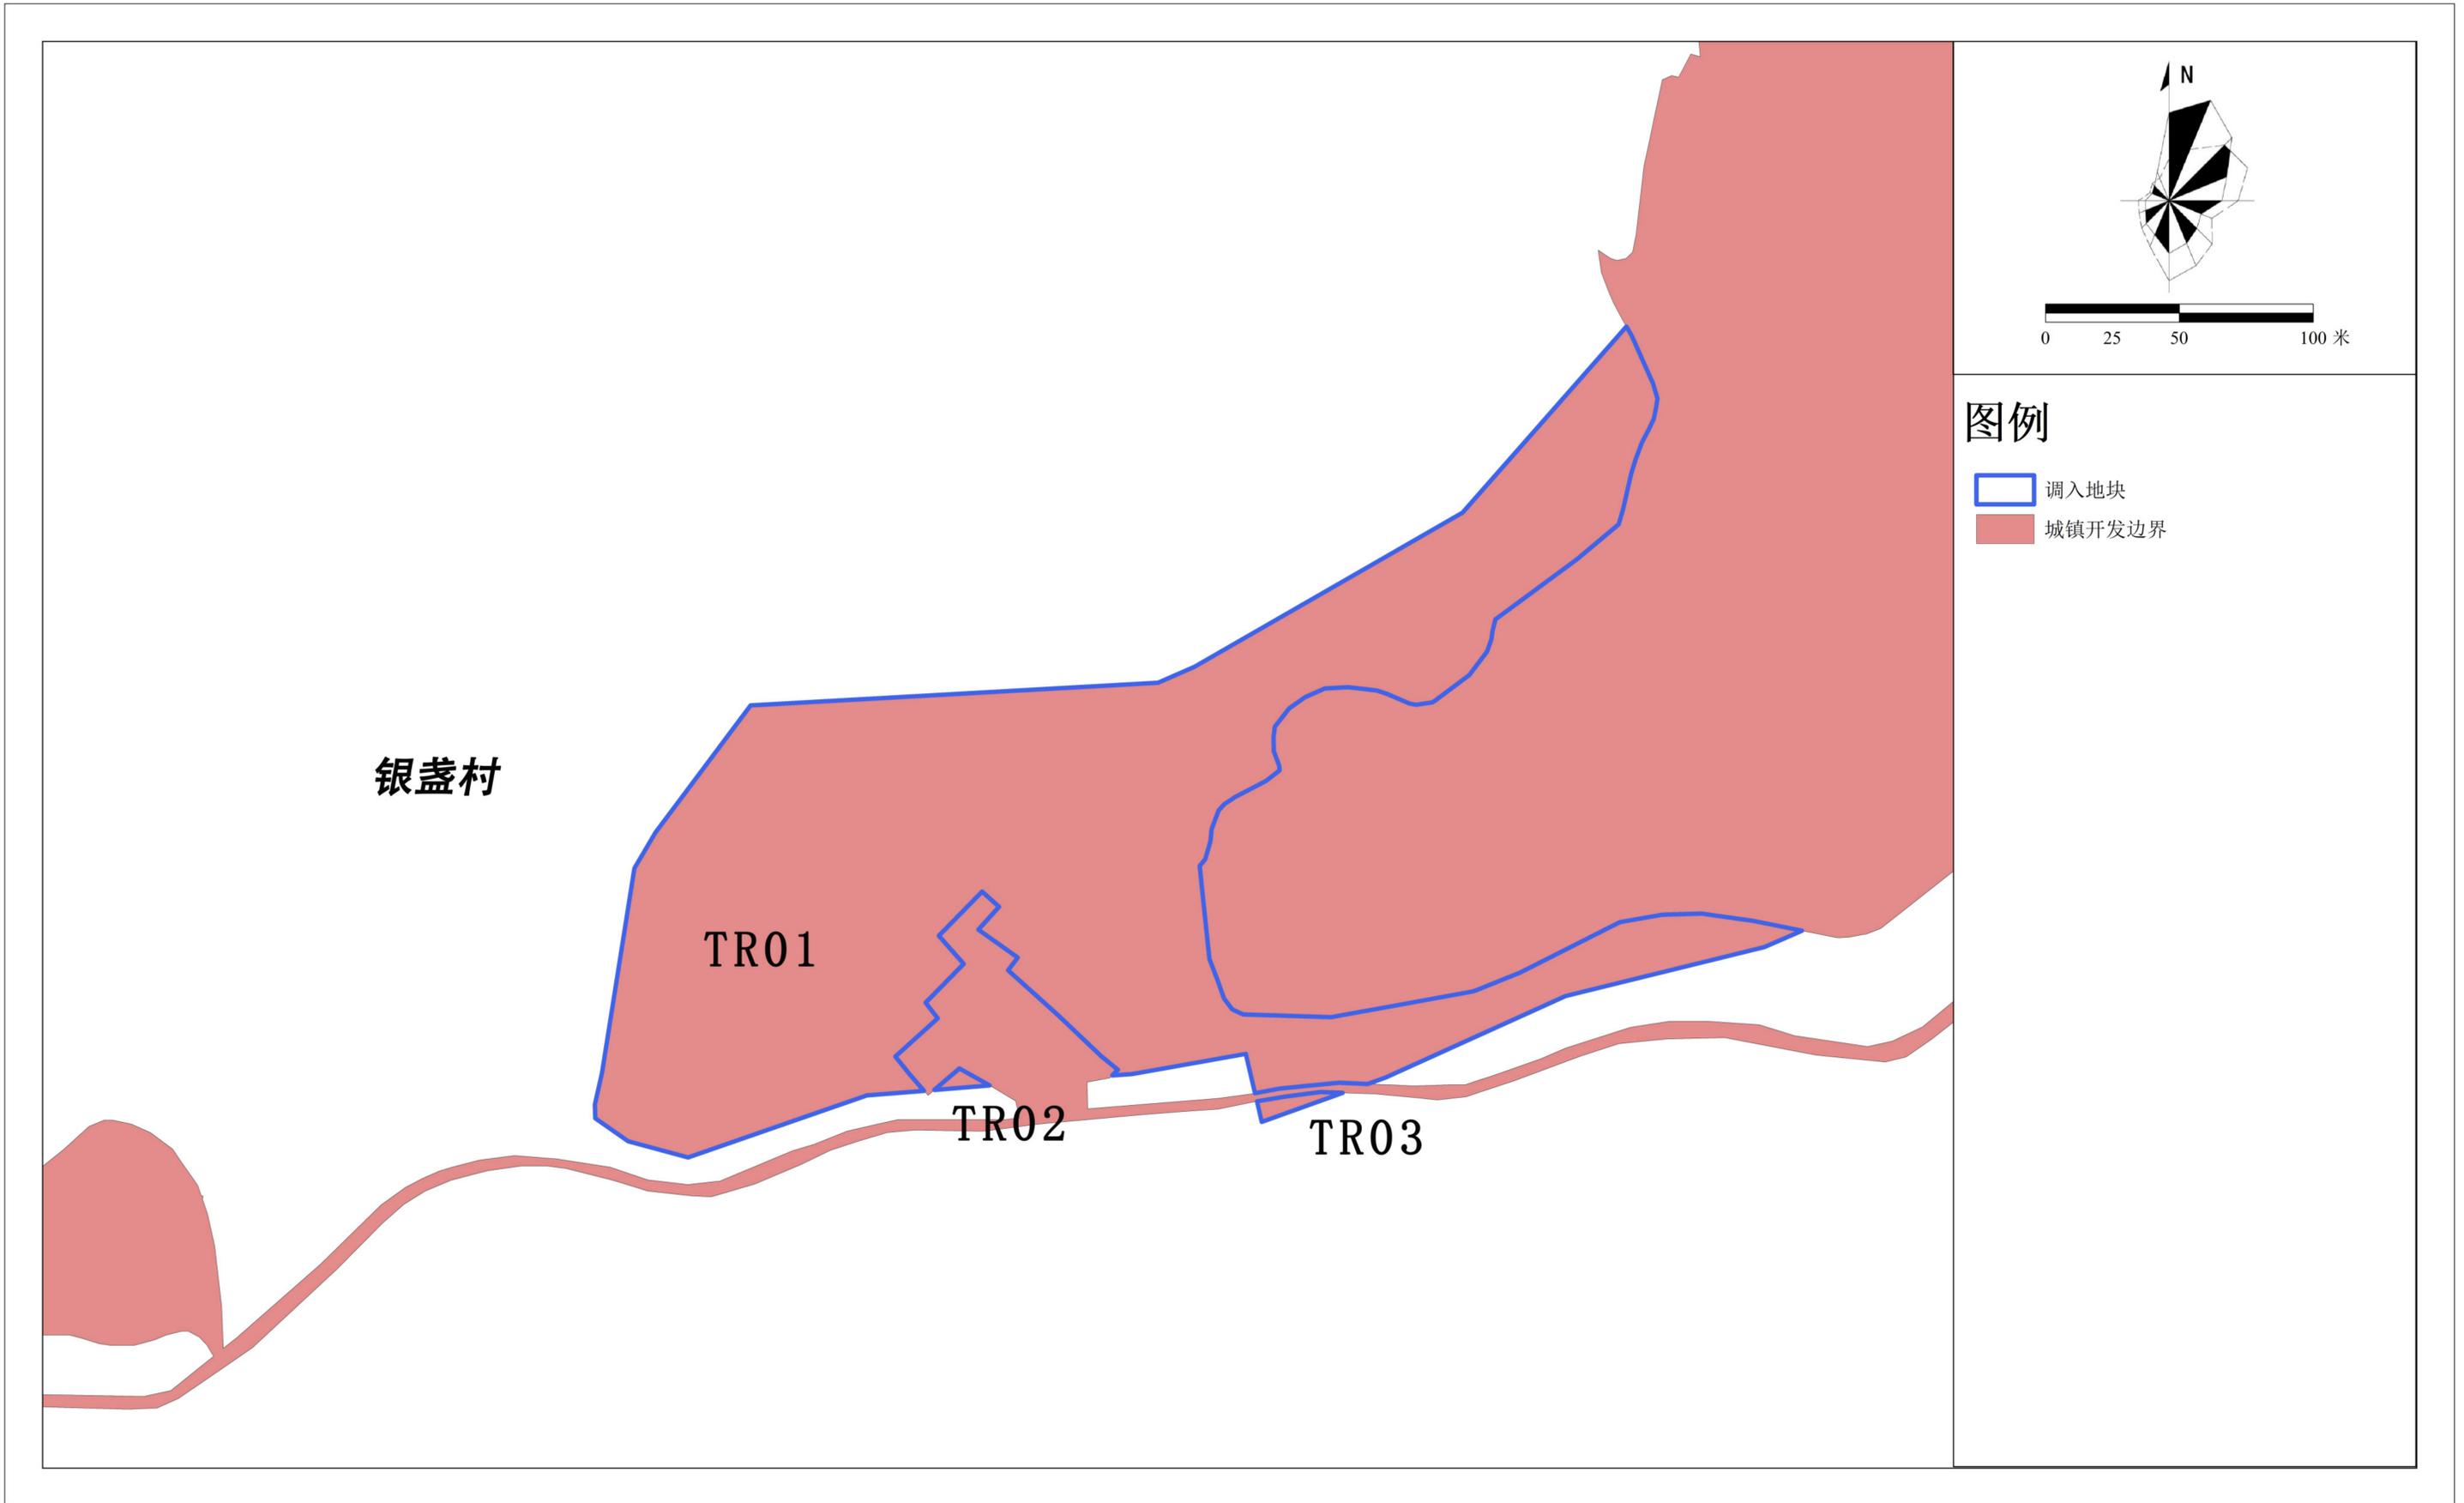

清城区城镇开发边界局部优化方案（圣力钢制品及余热发电项目）

调入地块优化前土地使用规划图

