
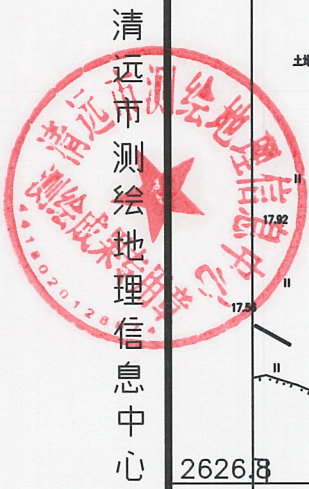


441802002001GB00100用地平面图

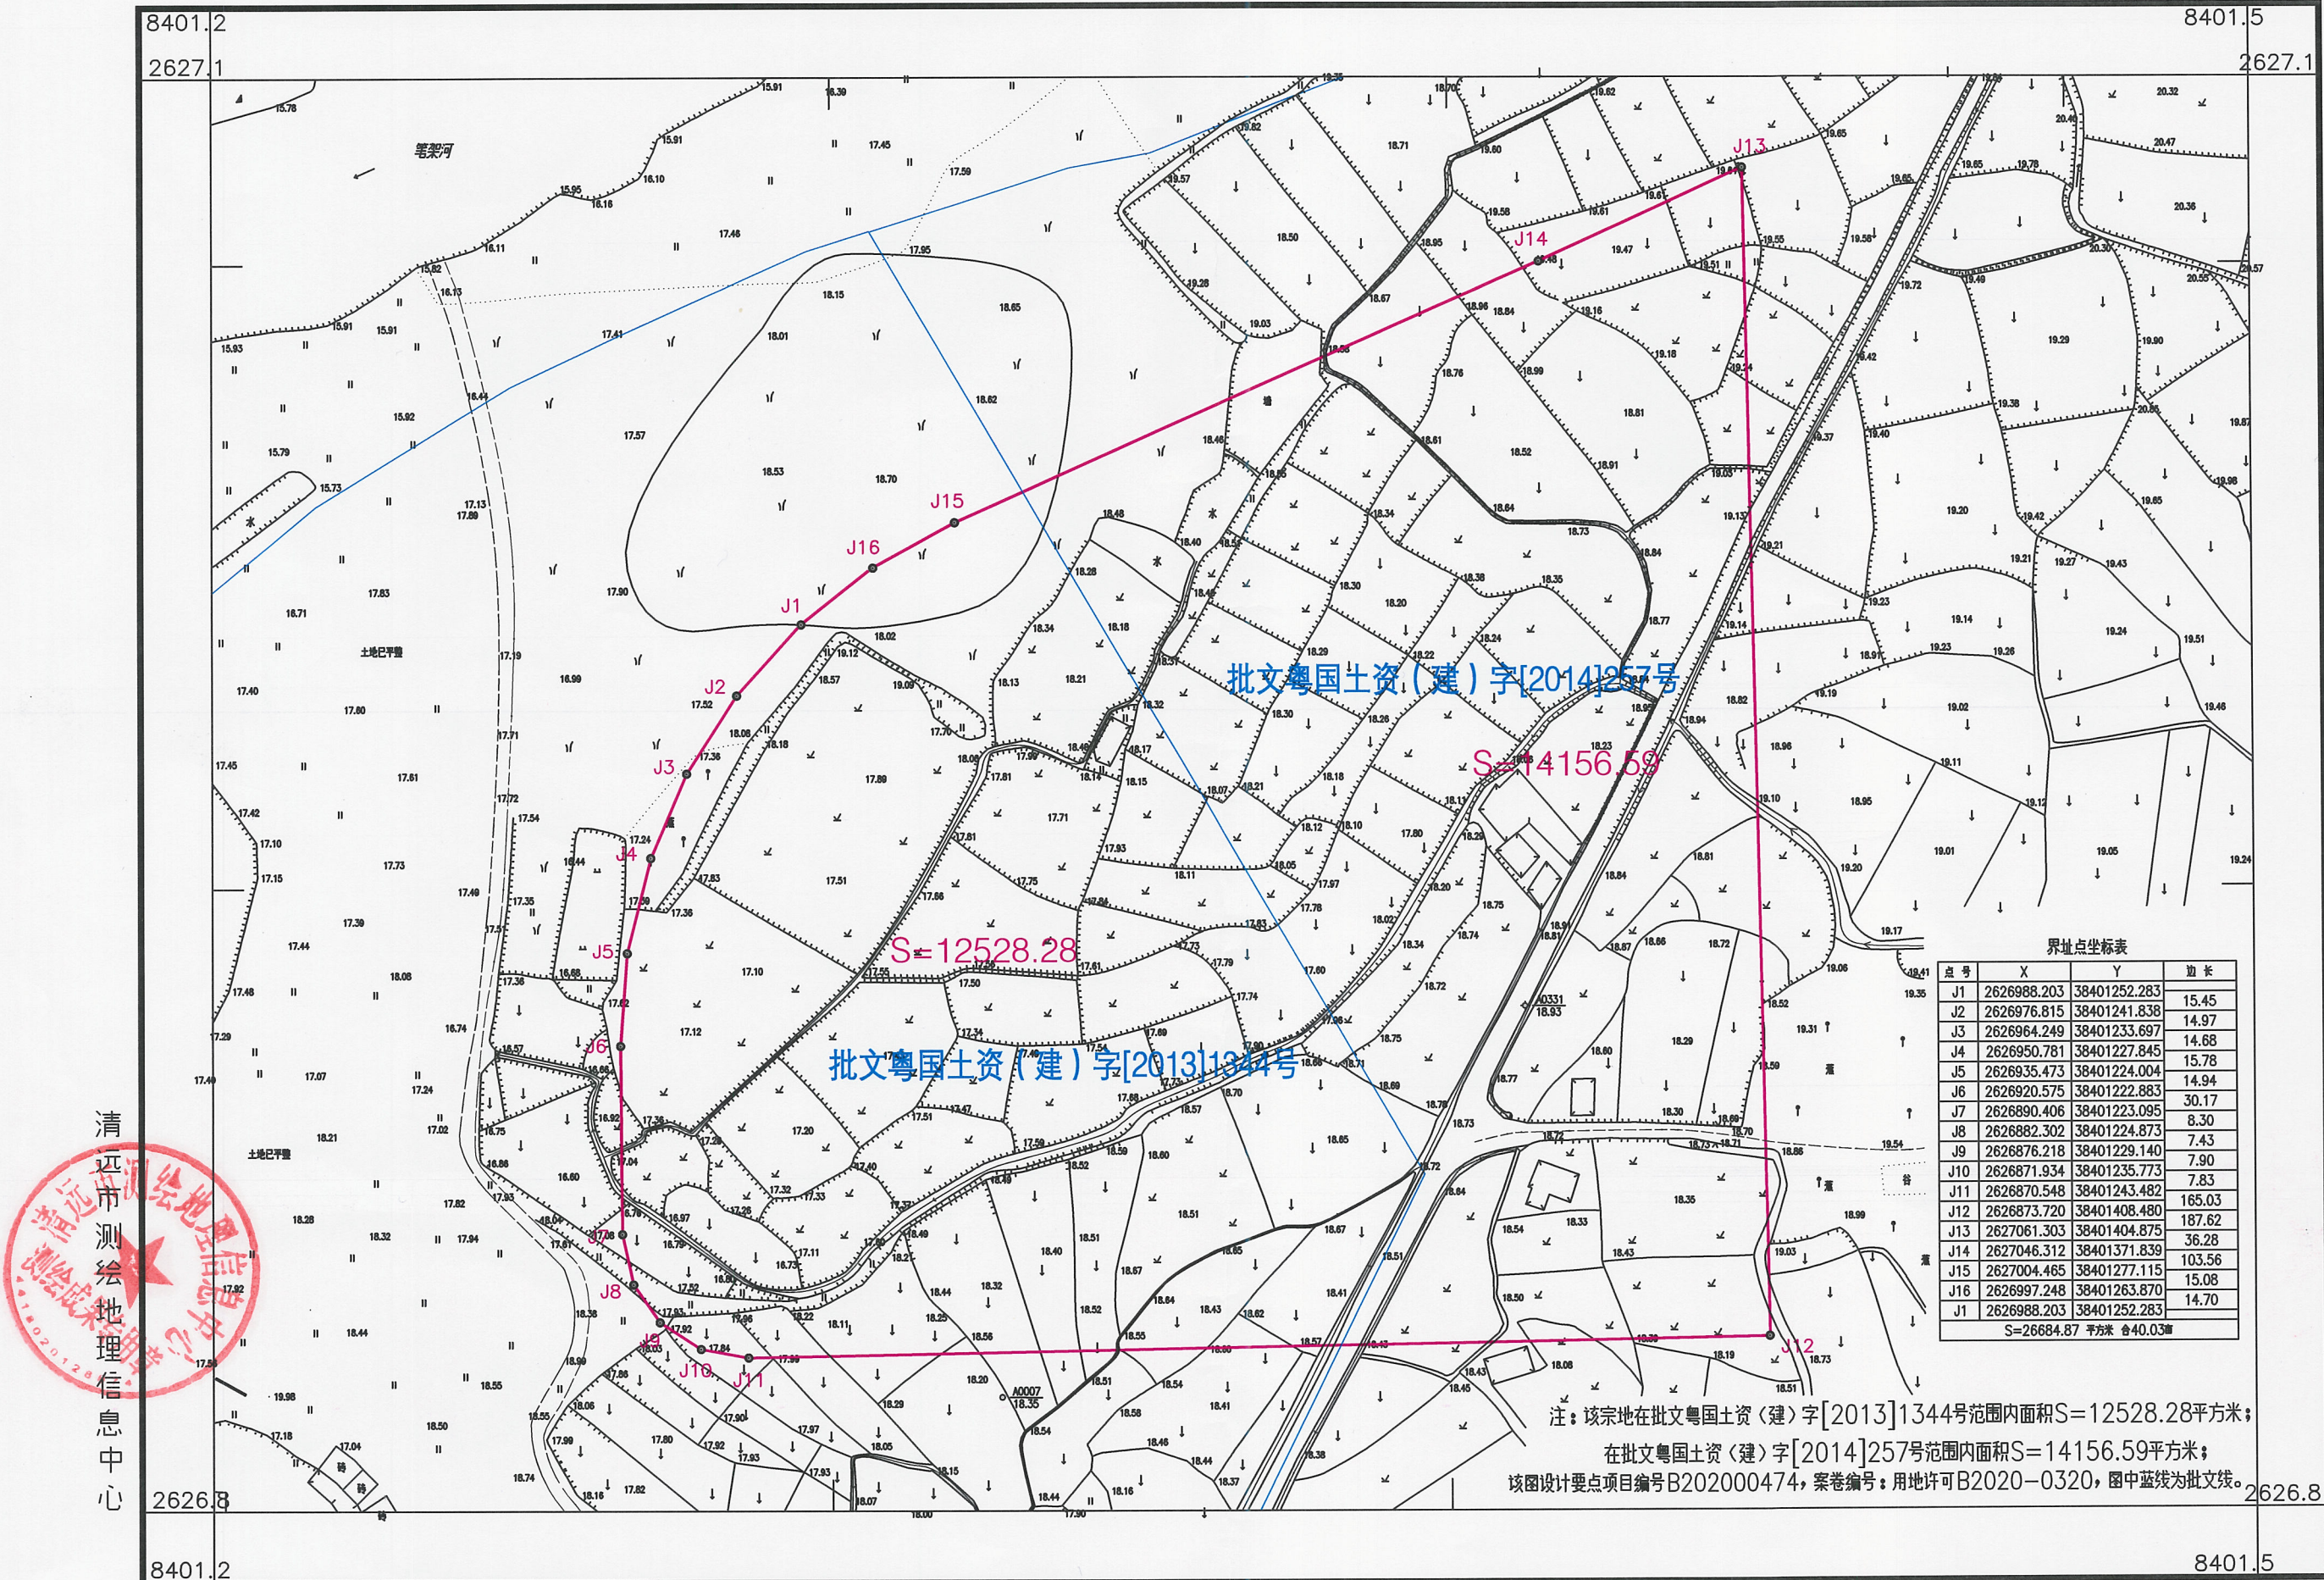

2000国家大地坐标系
1985国家高程基准
2017年版图式
2020年12月数字化图

1:1000

测量员: 龙 聪
绘图员: 陈 波
检查员: 孔 明