




清远市清城区石角镇落实前地块土地使用规划局部图（NLS01-03）

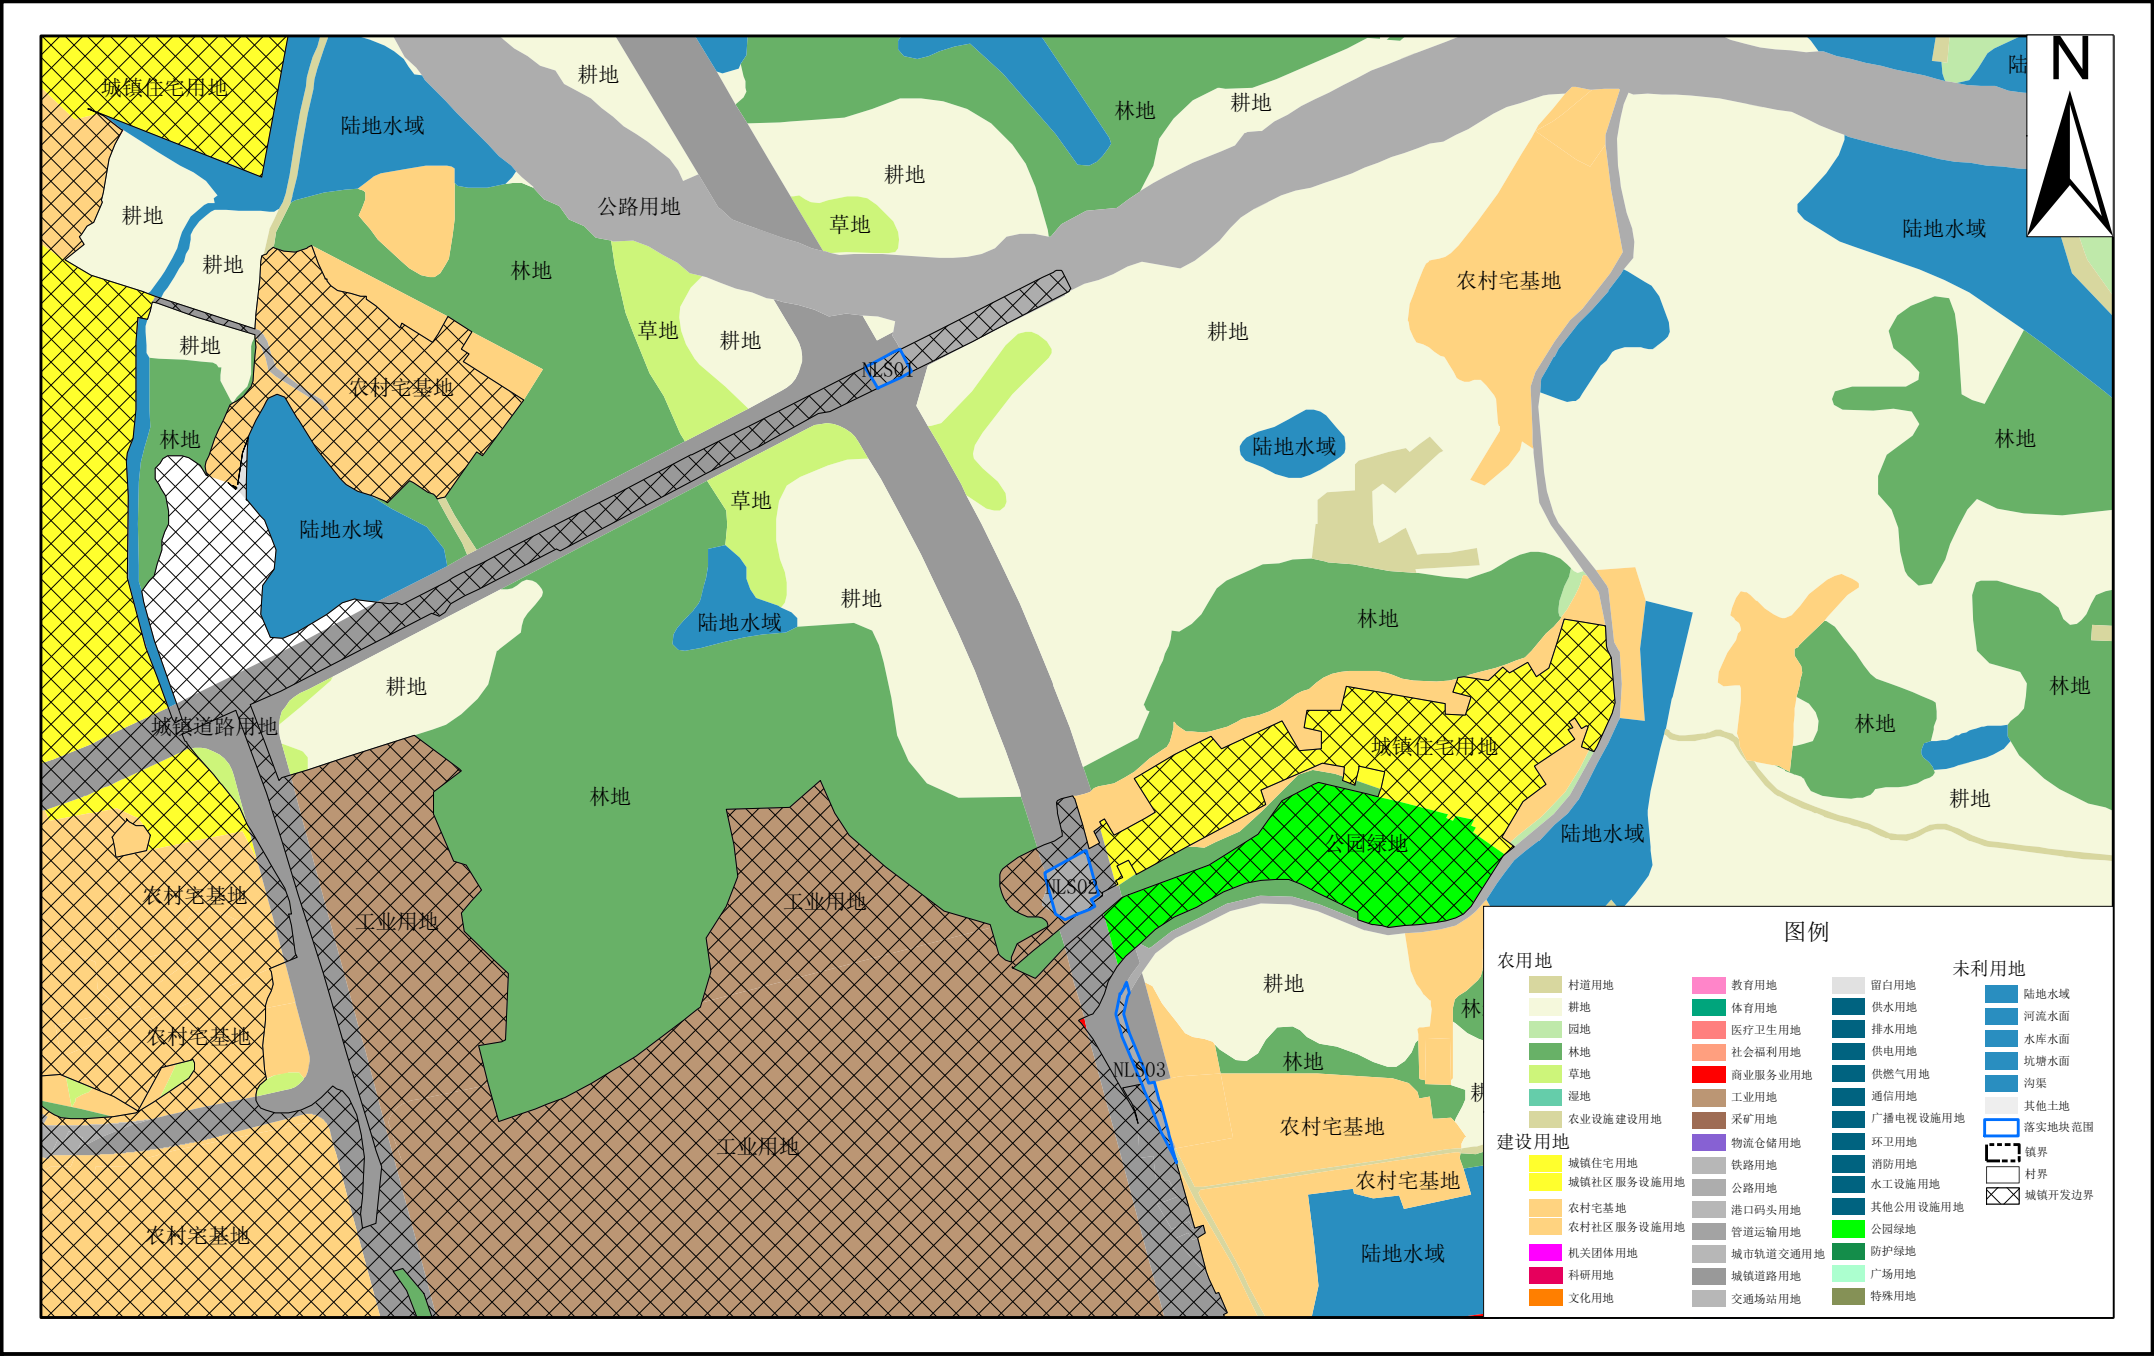

清远市清城区石角镇落实后地块土地使用规划局部图（NLS01-03）

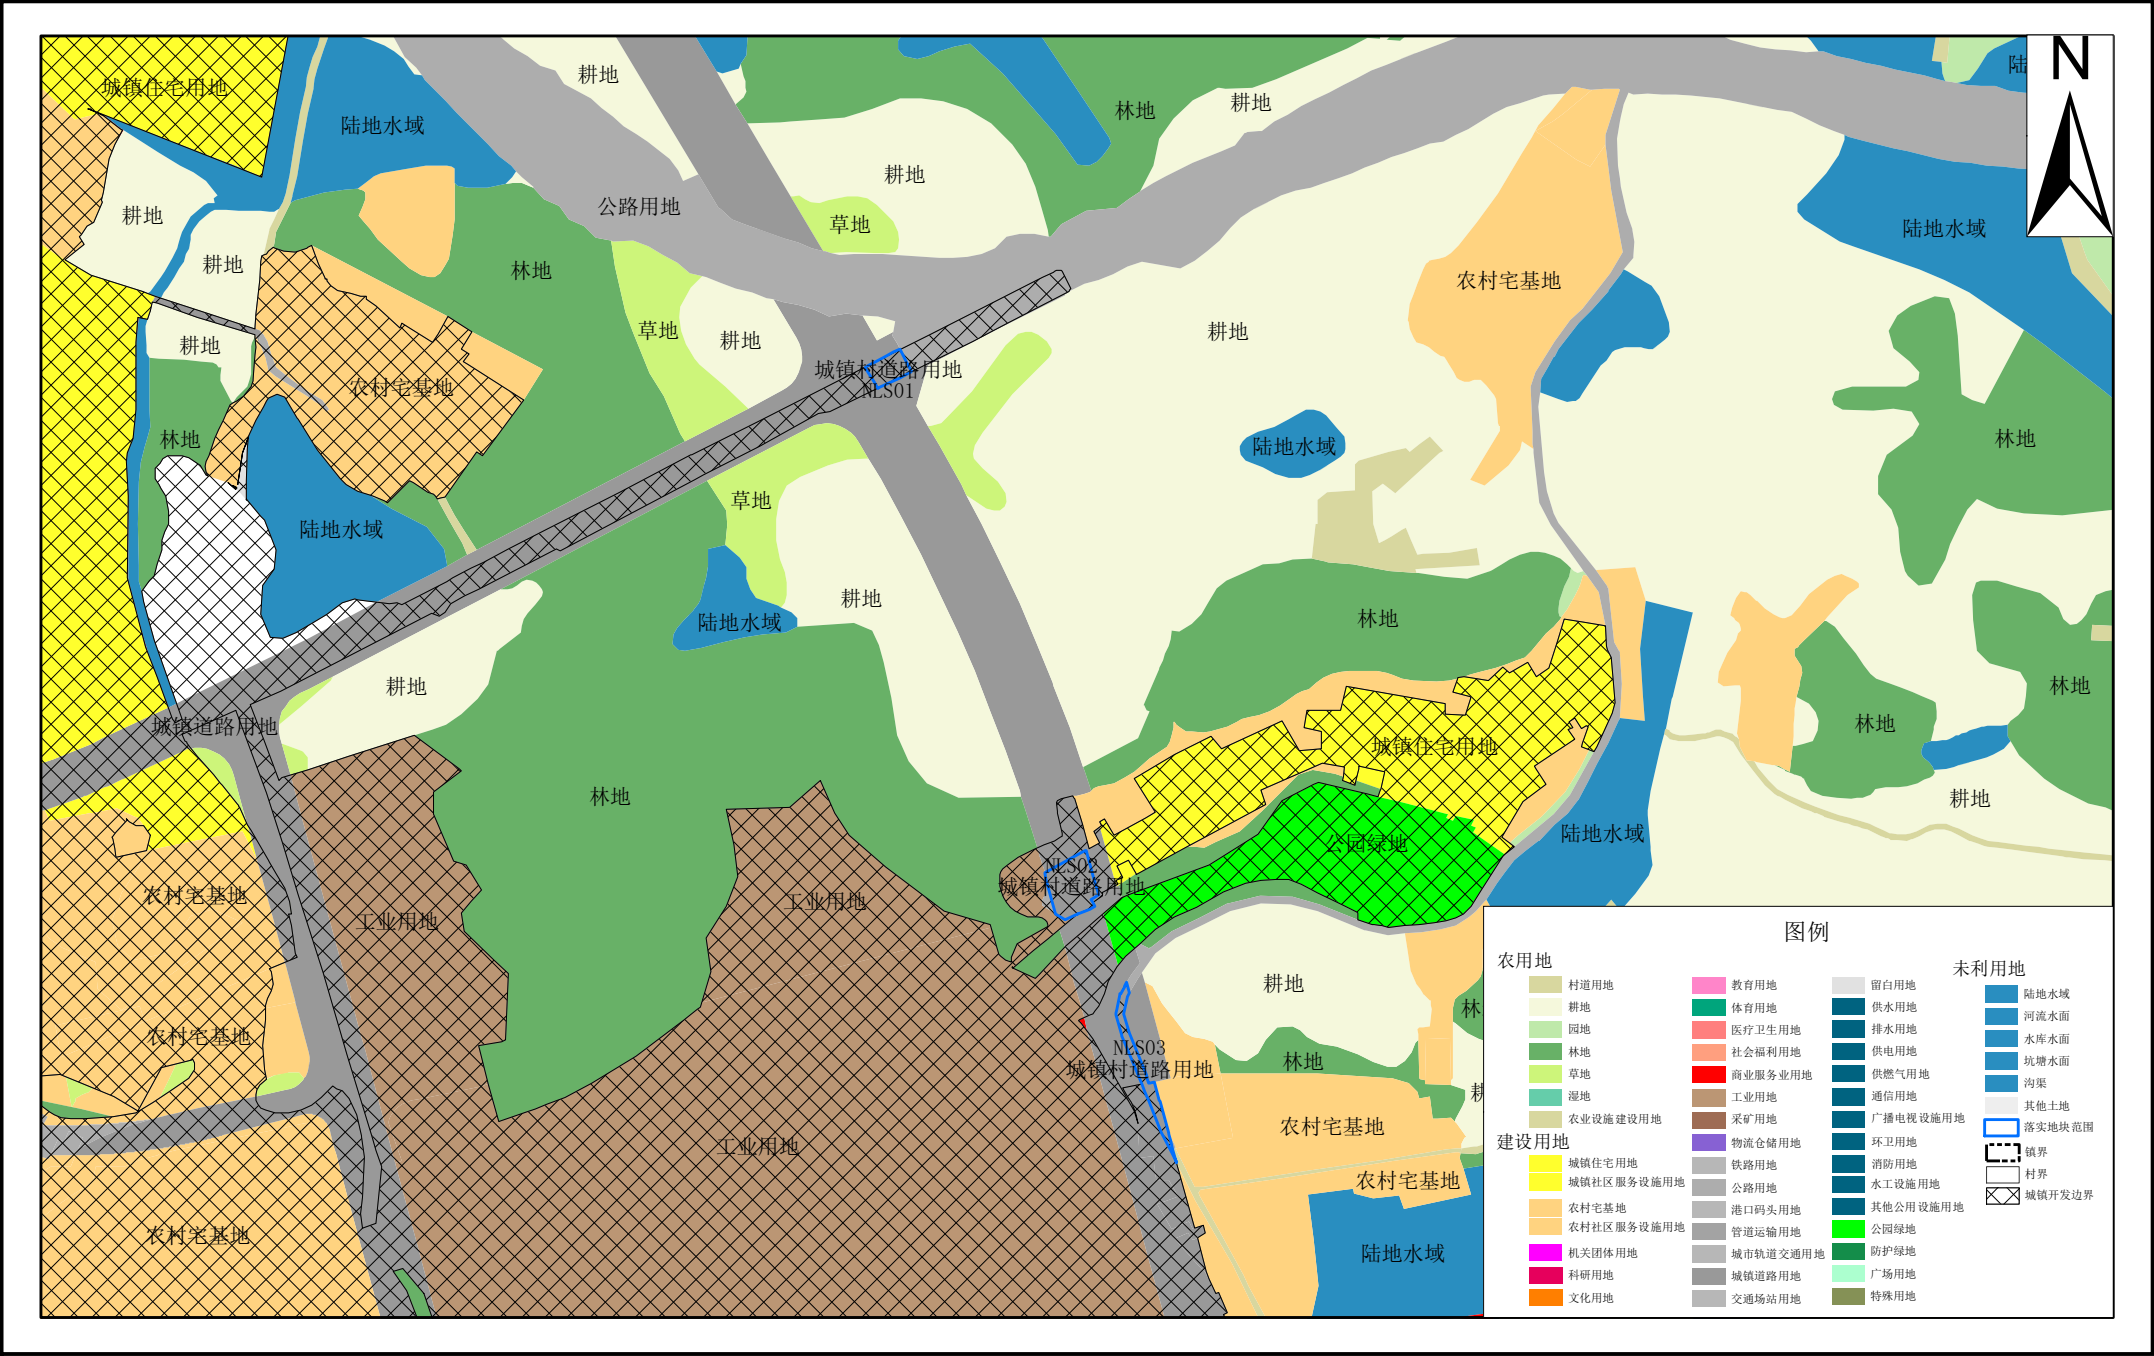


清远市清城区石角镇落实前地块土地使用规划局部图（NLS04）

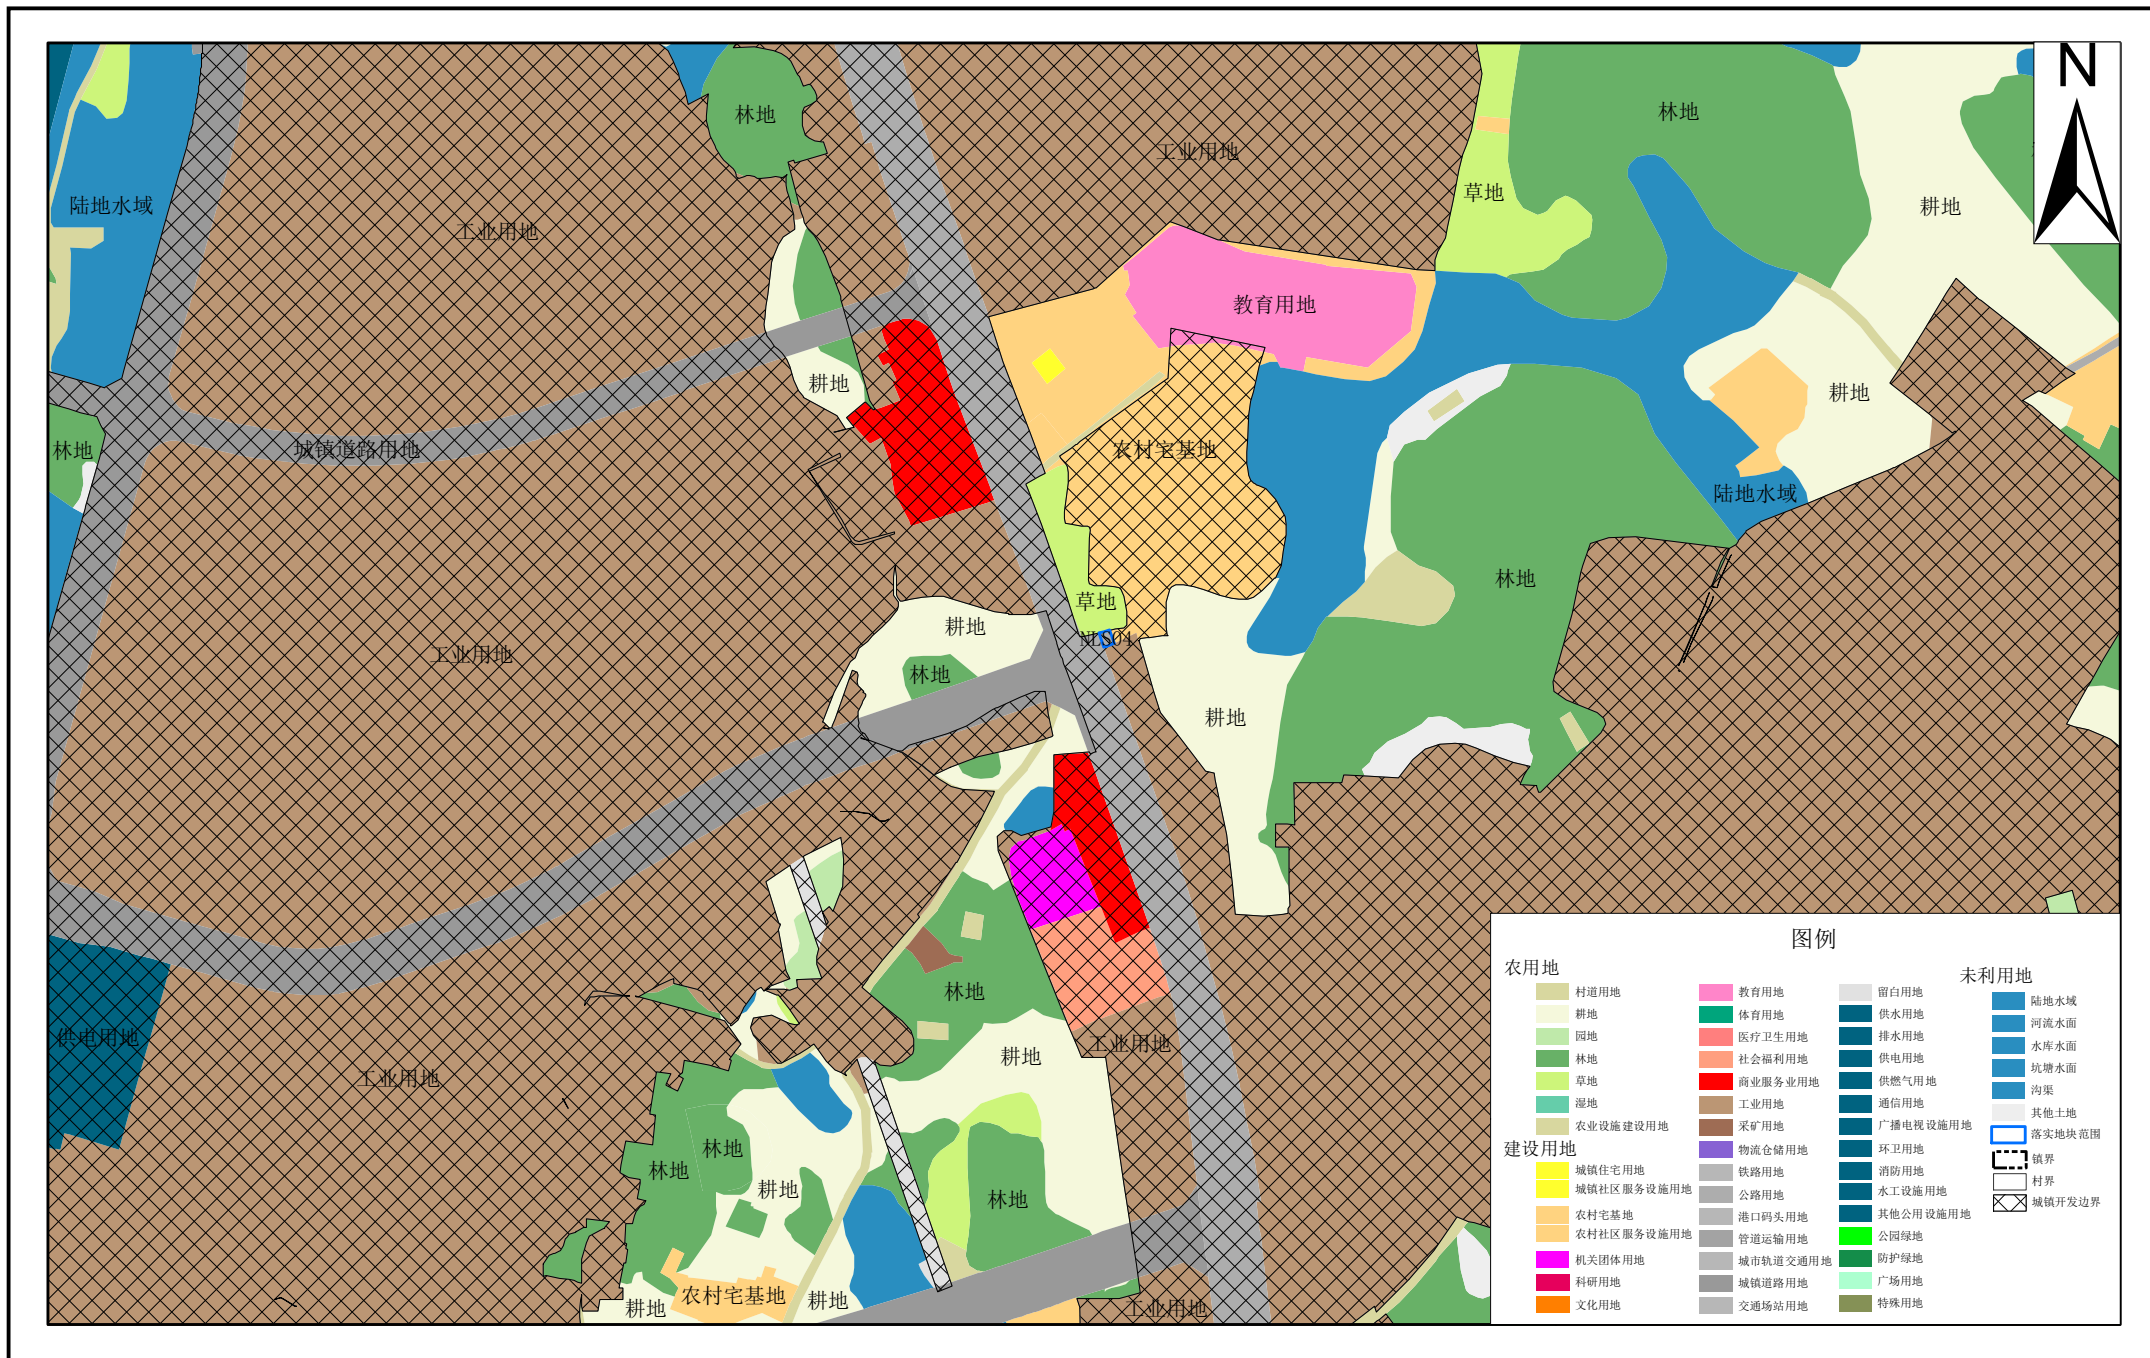

2000国家大地坐标系
1985国家高程基准

1:5,000


清远市清城区石角镇落实后地块土地使用规划局部图 (NLS04)

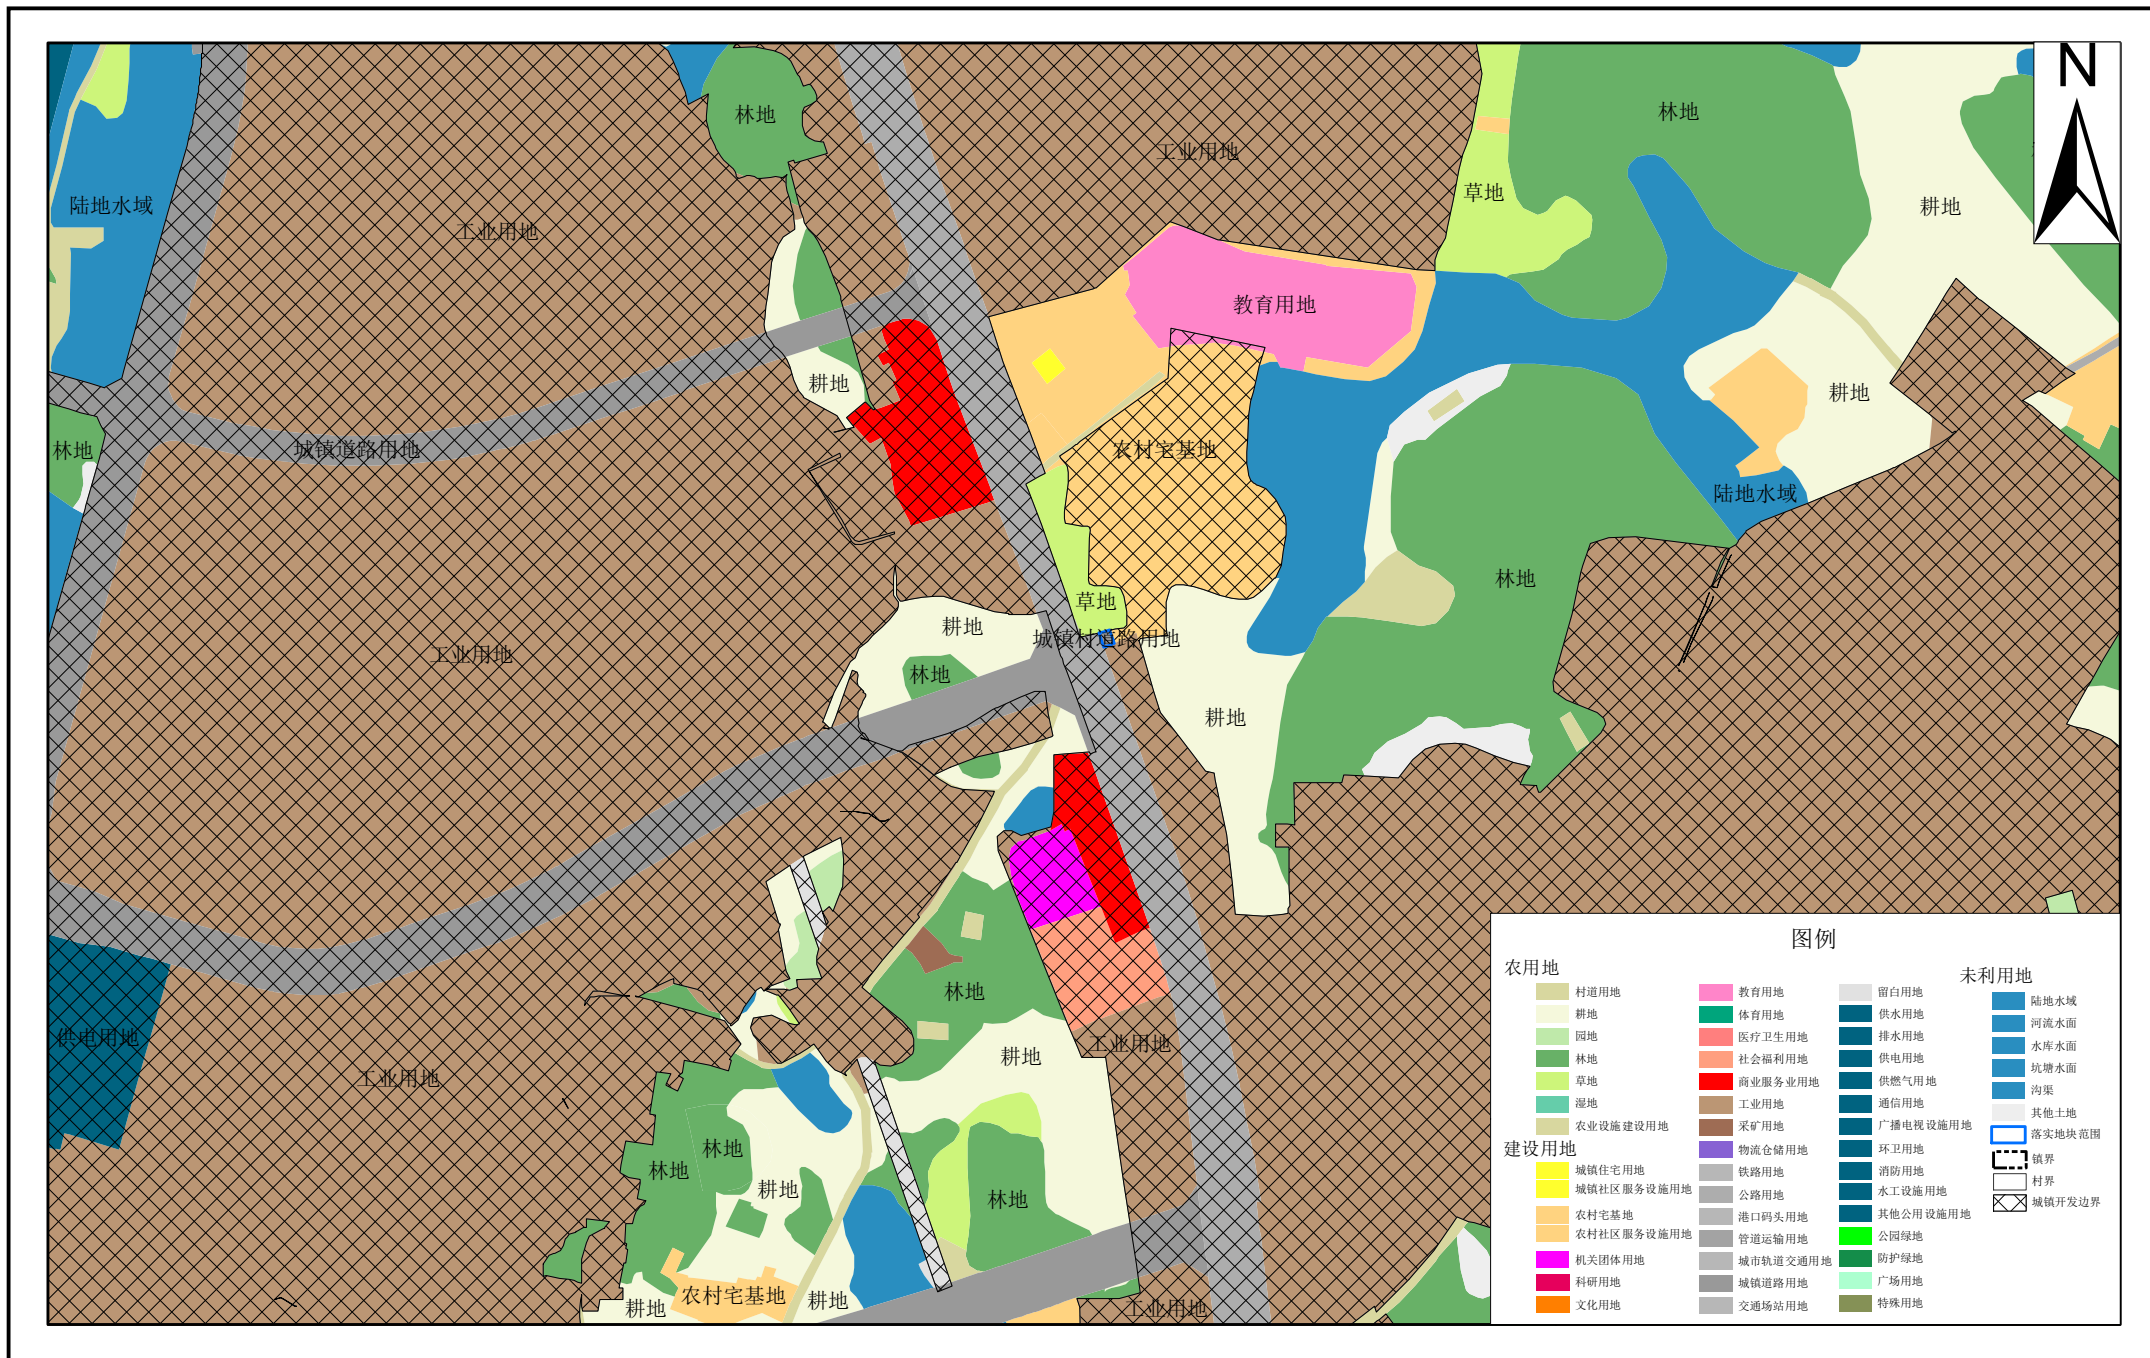

2000国家大地坐标系
1985国家高程基准

1:5,000


清远市清城区石角镇落实前地块土地使用规划局部图（NLS05）

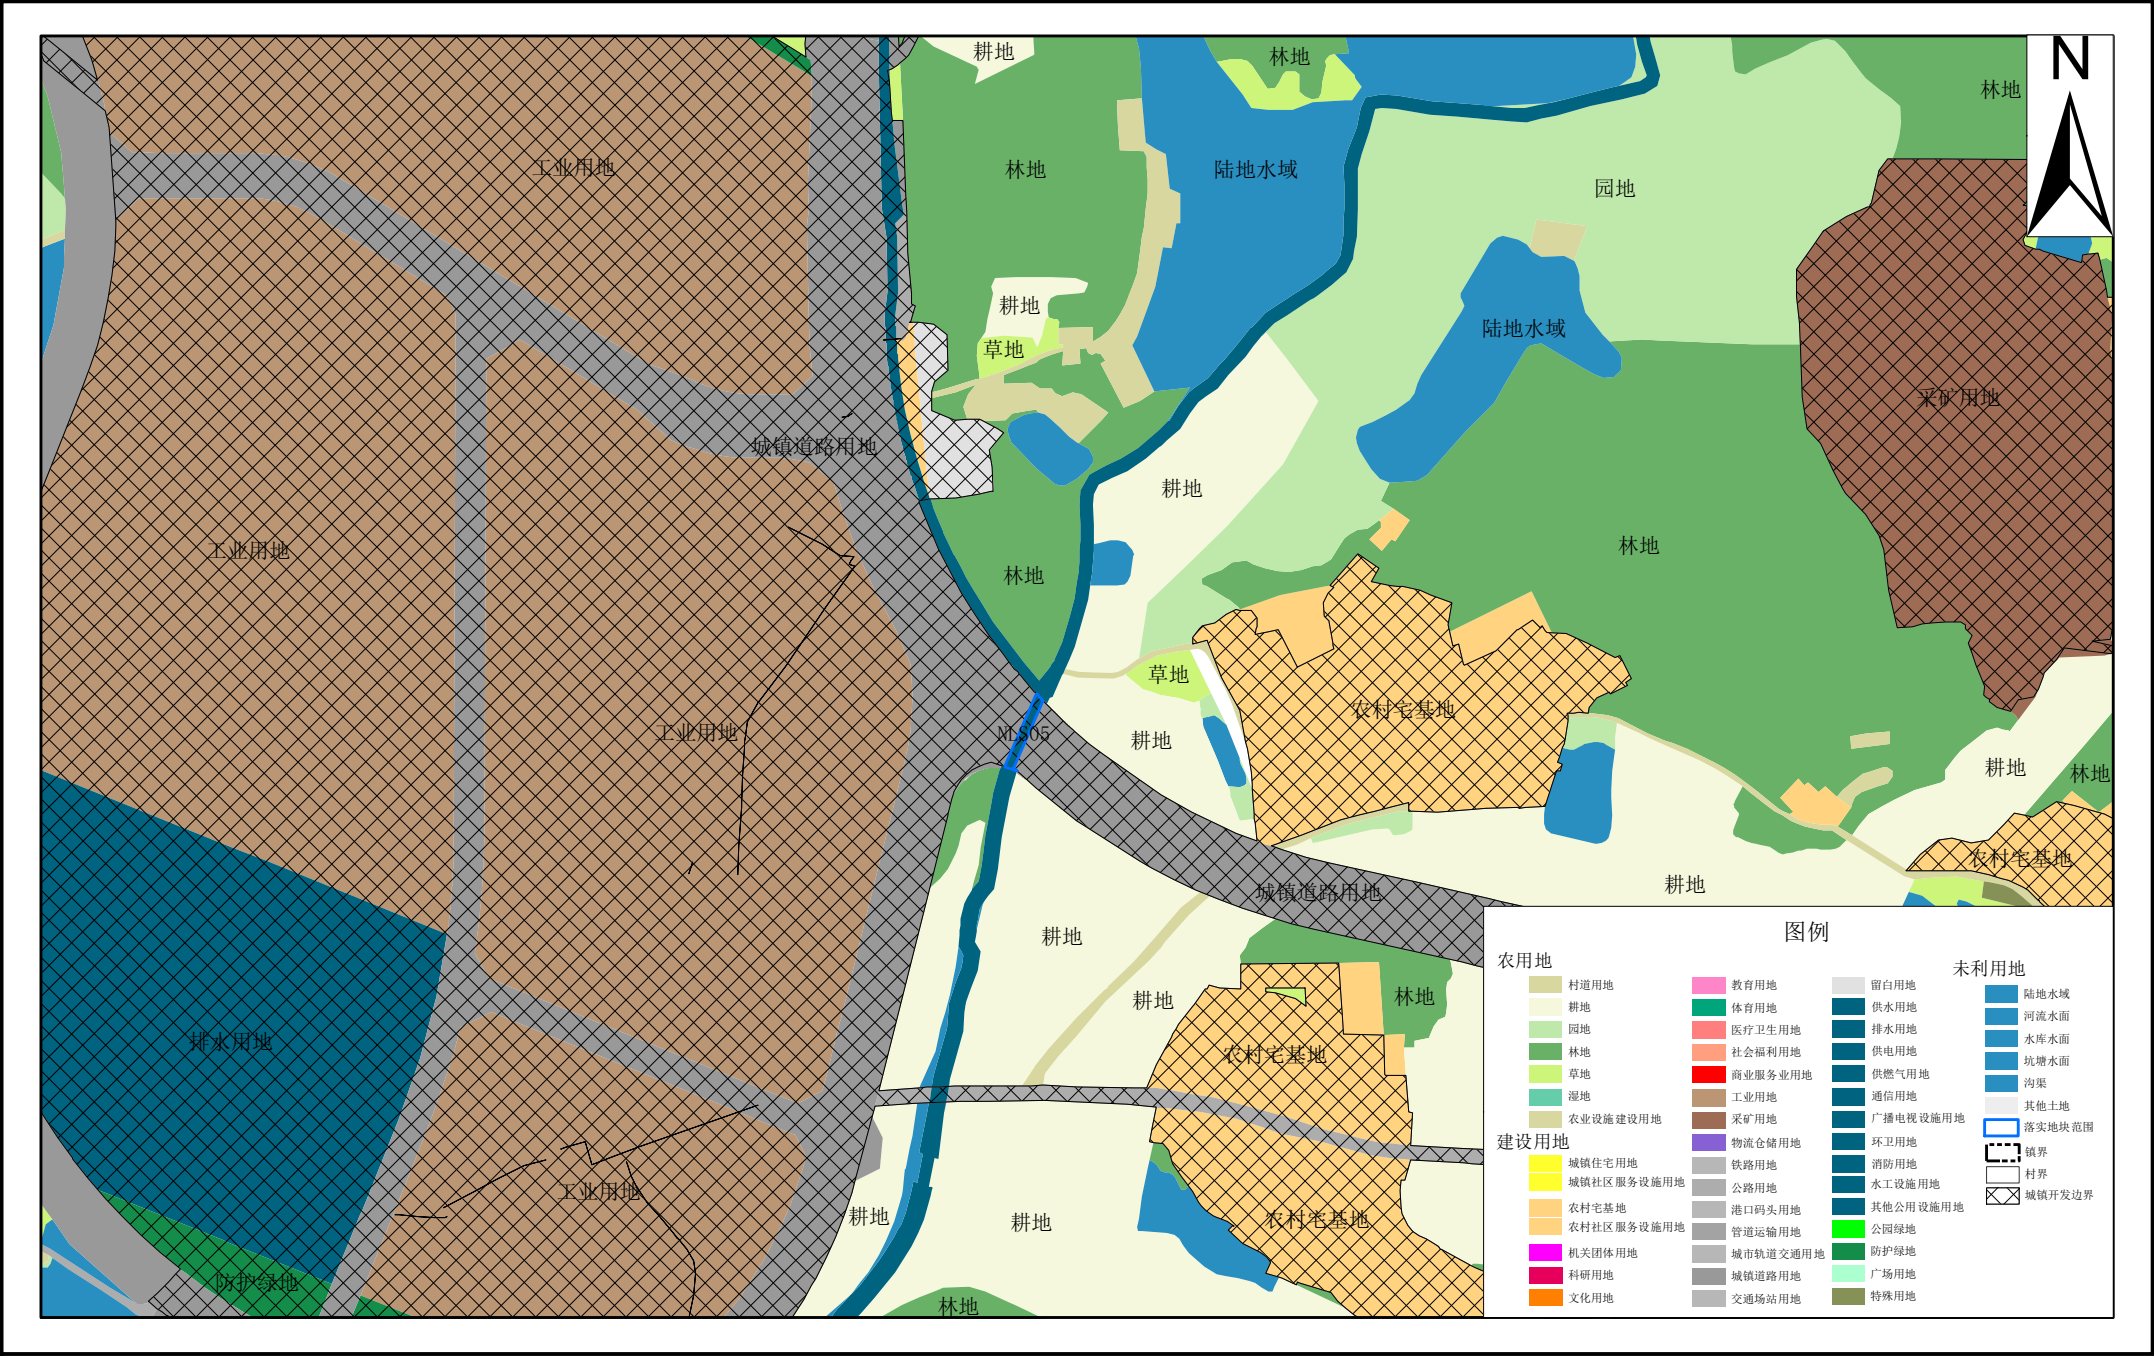

2000国家大地坐标系
1985国家高程基准

1:5,000


清远市清城区石角镇落实后地块土地使用规划局部图（NLS05）

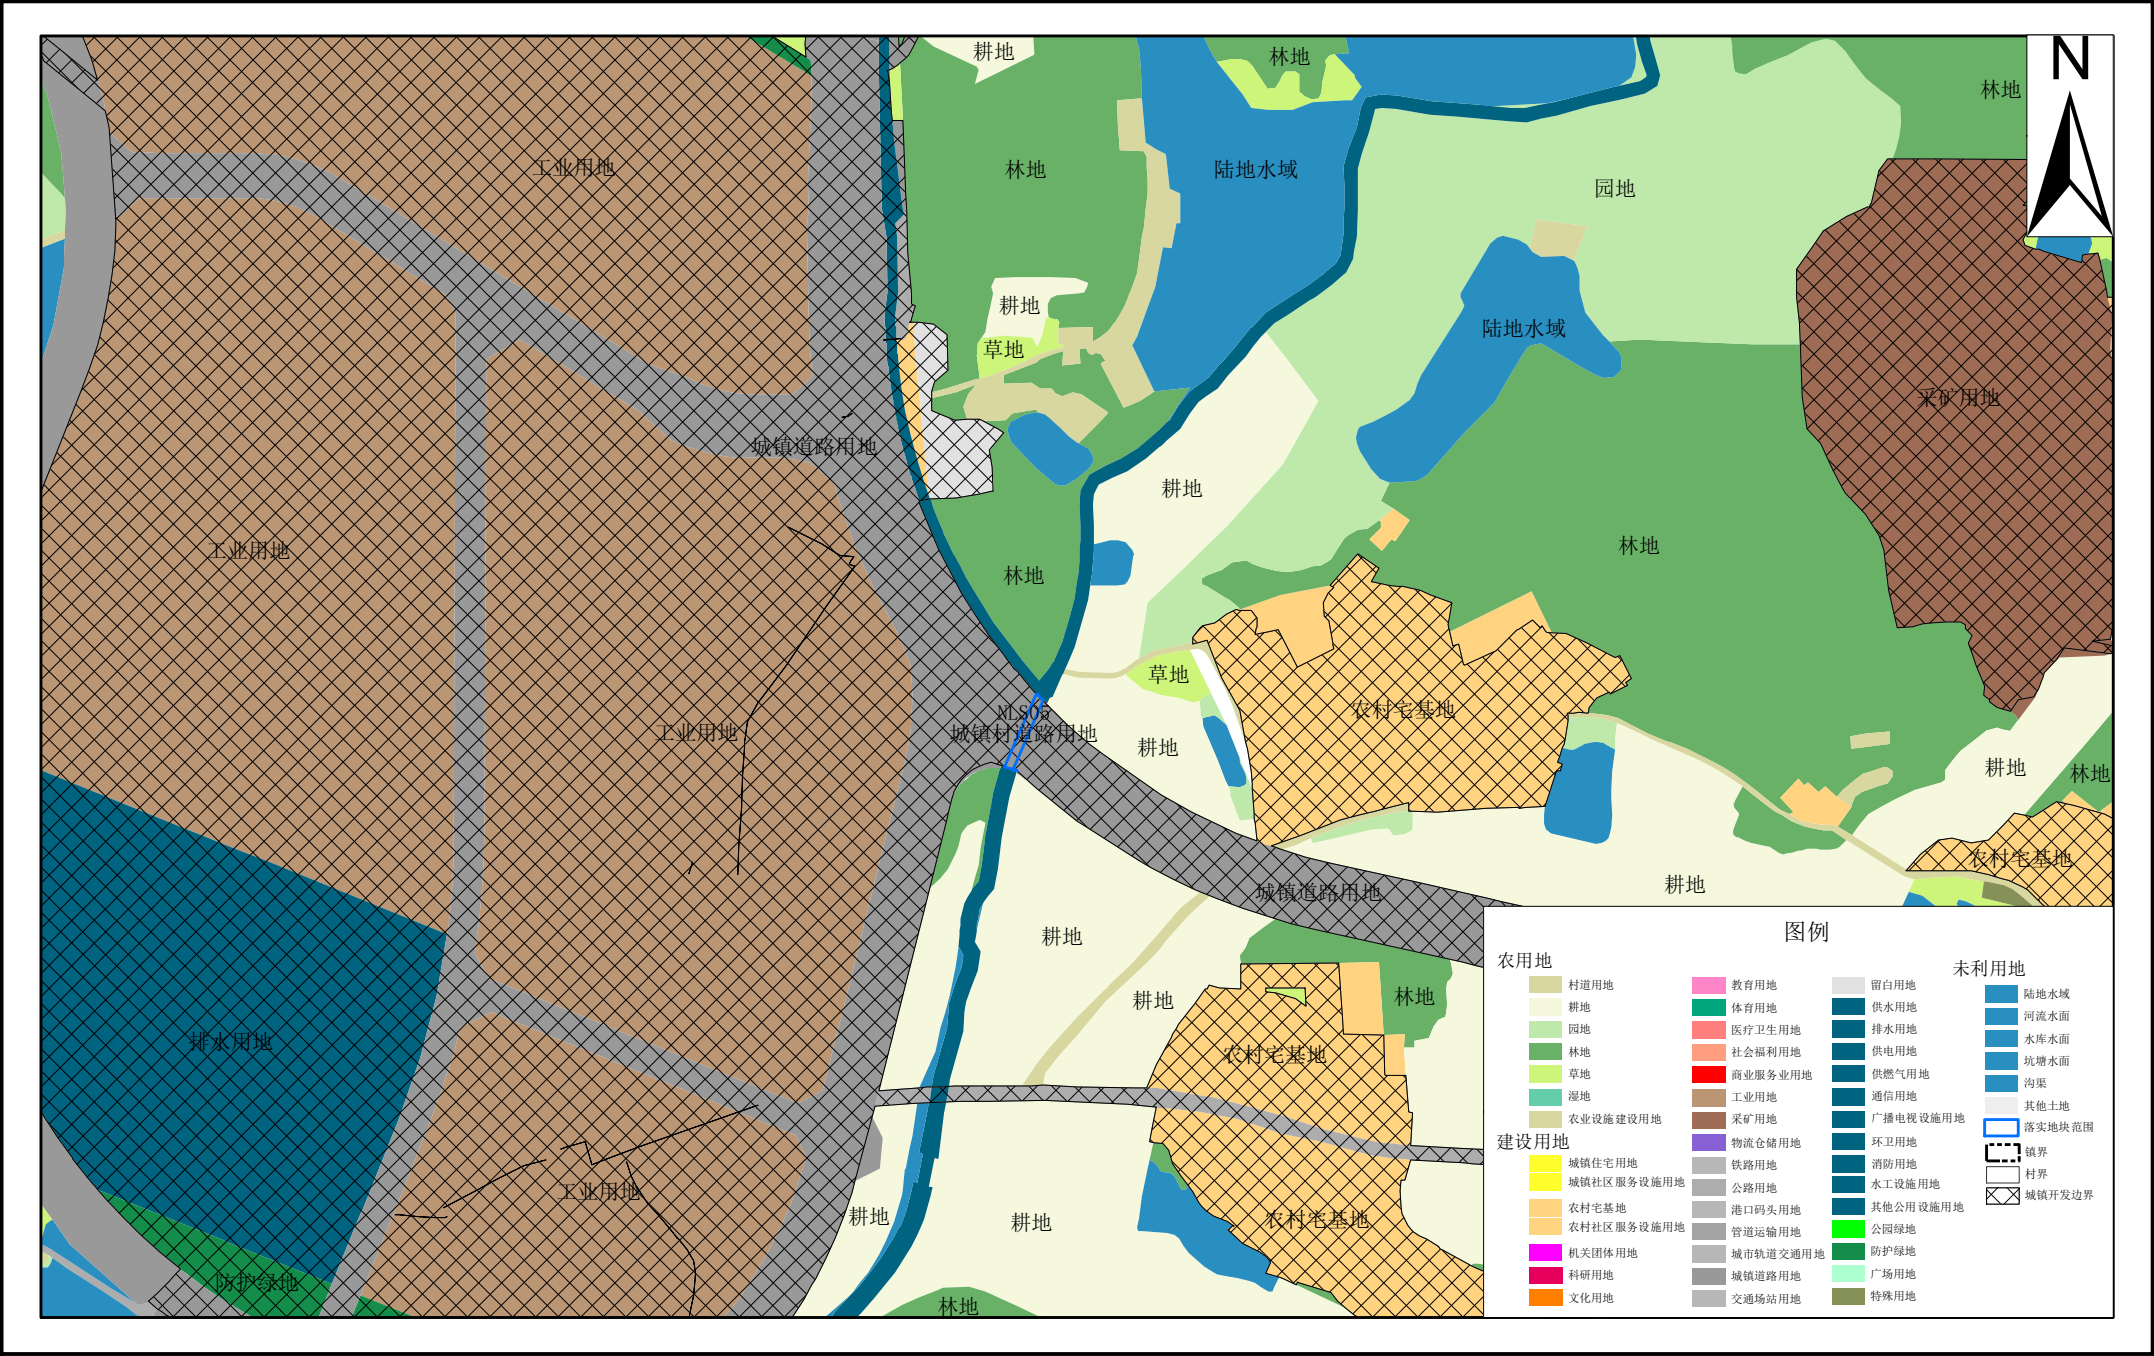

2000国家大地坐标系
1985国家高程基准

1:5,000


清远市清城区石角镇落实前地块土地使用规划局部图（NLS06）

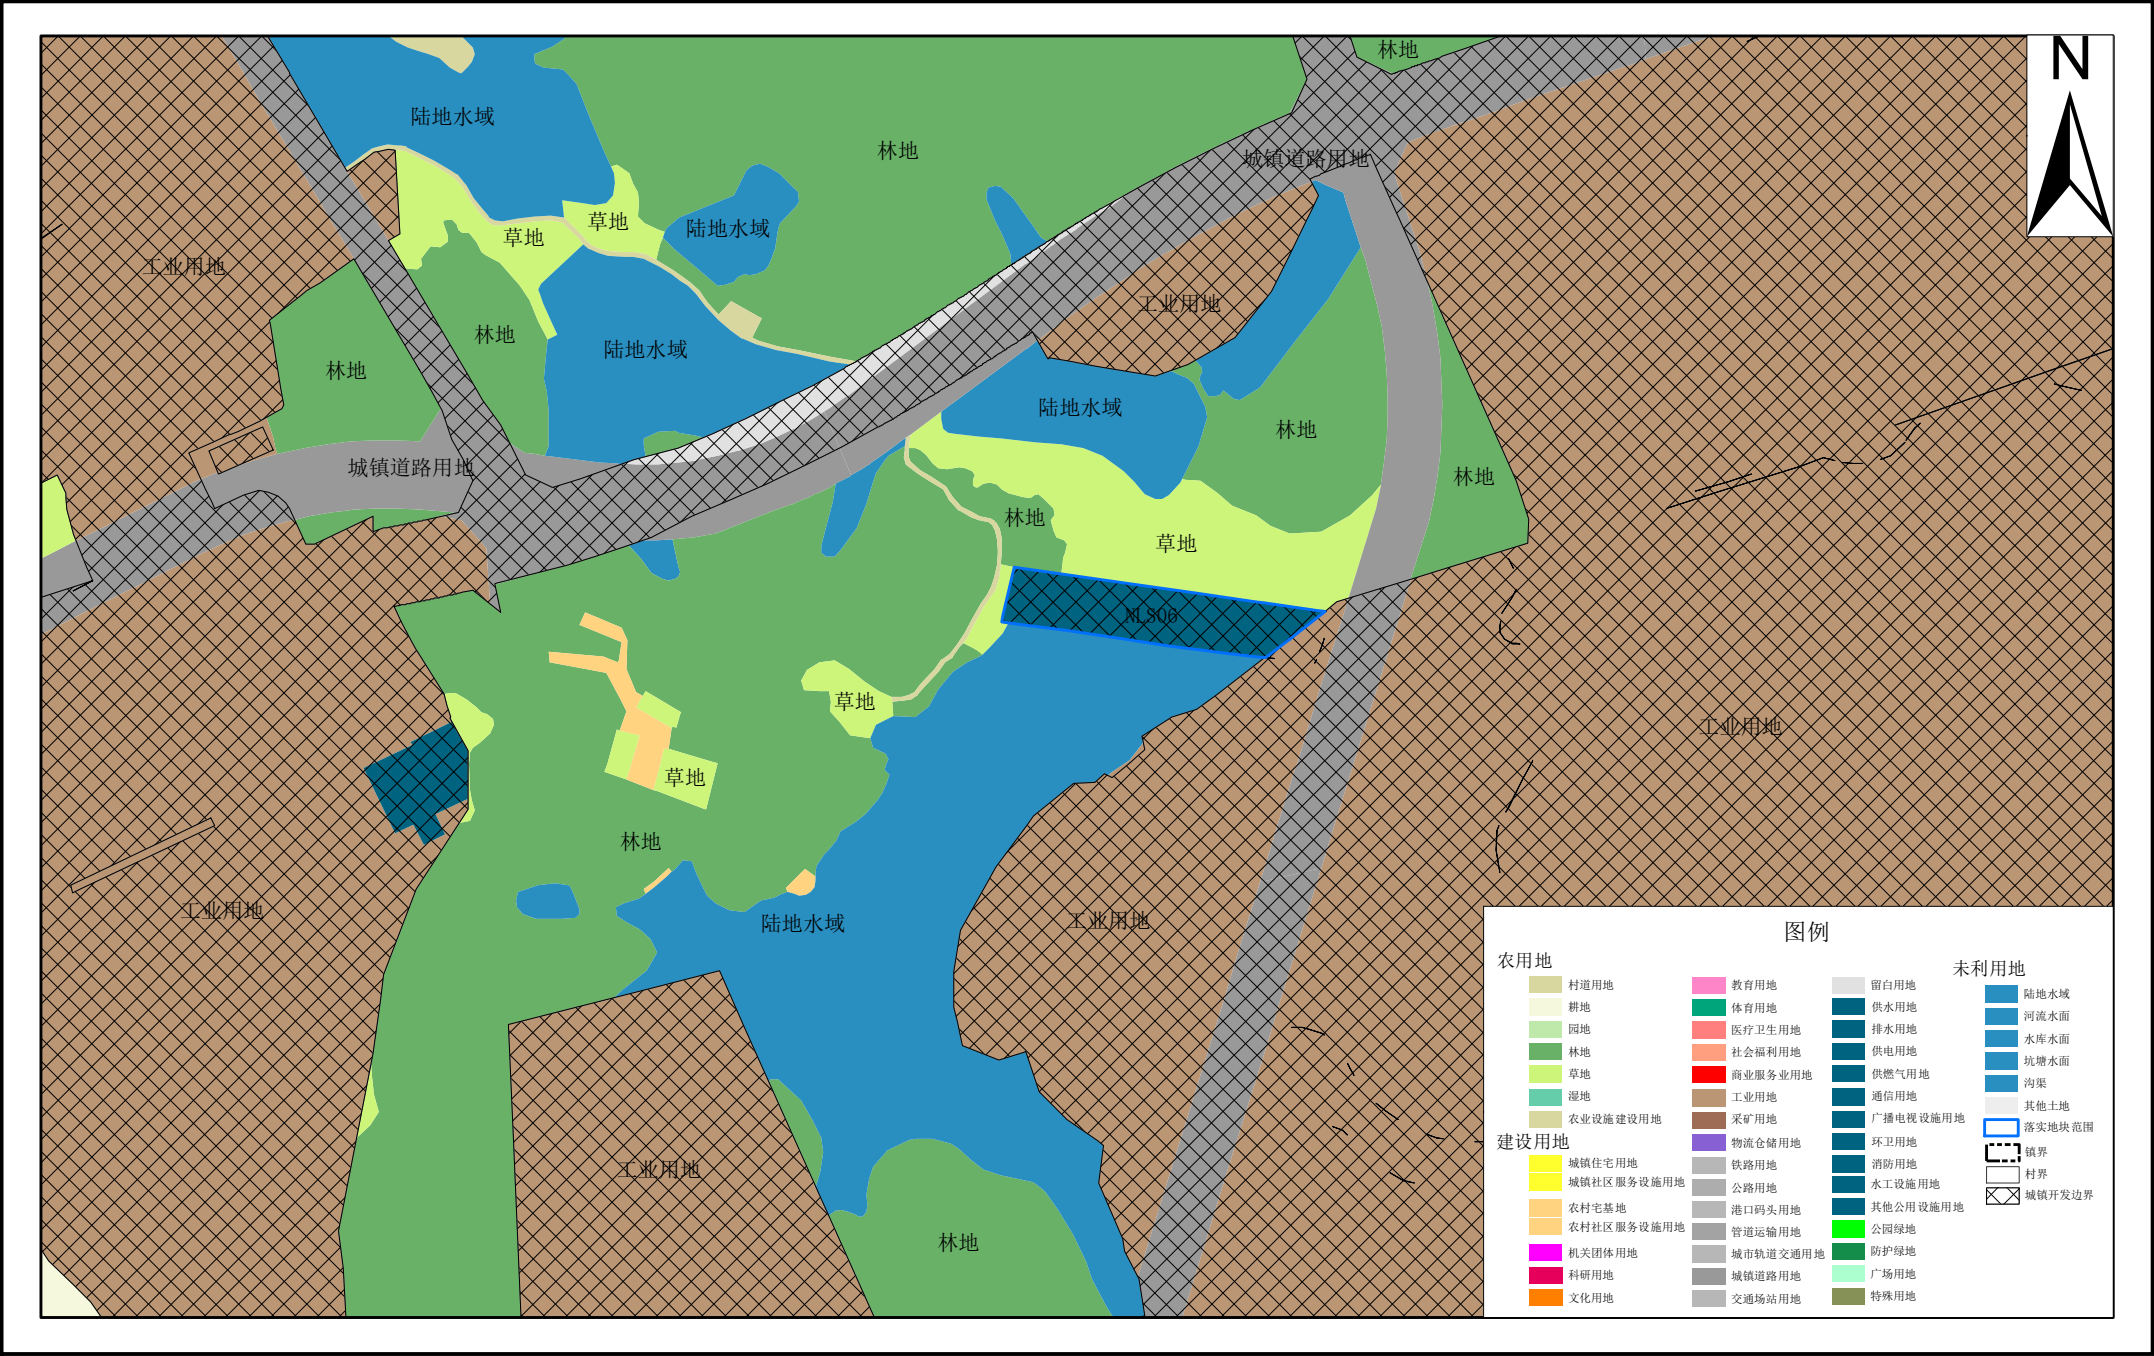


2000国家大地坐标系
1985国家高程基准

1:5,000


清远市清城区石角镇落实后地块土地使用规划局部图（NLS06）

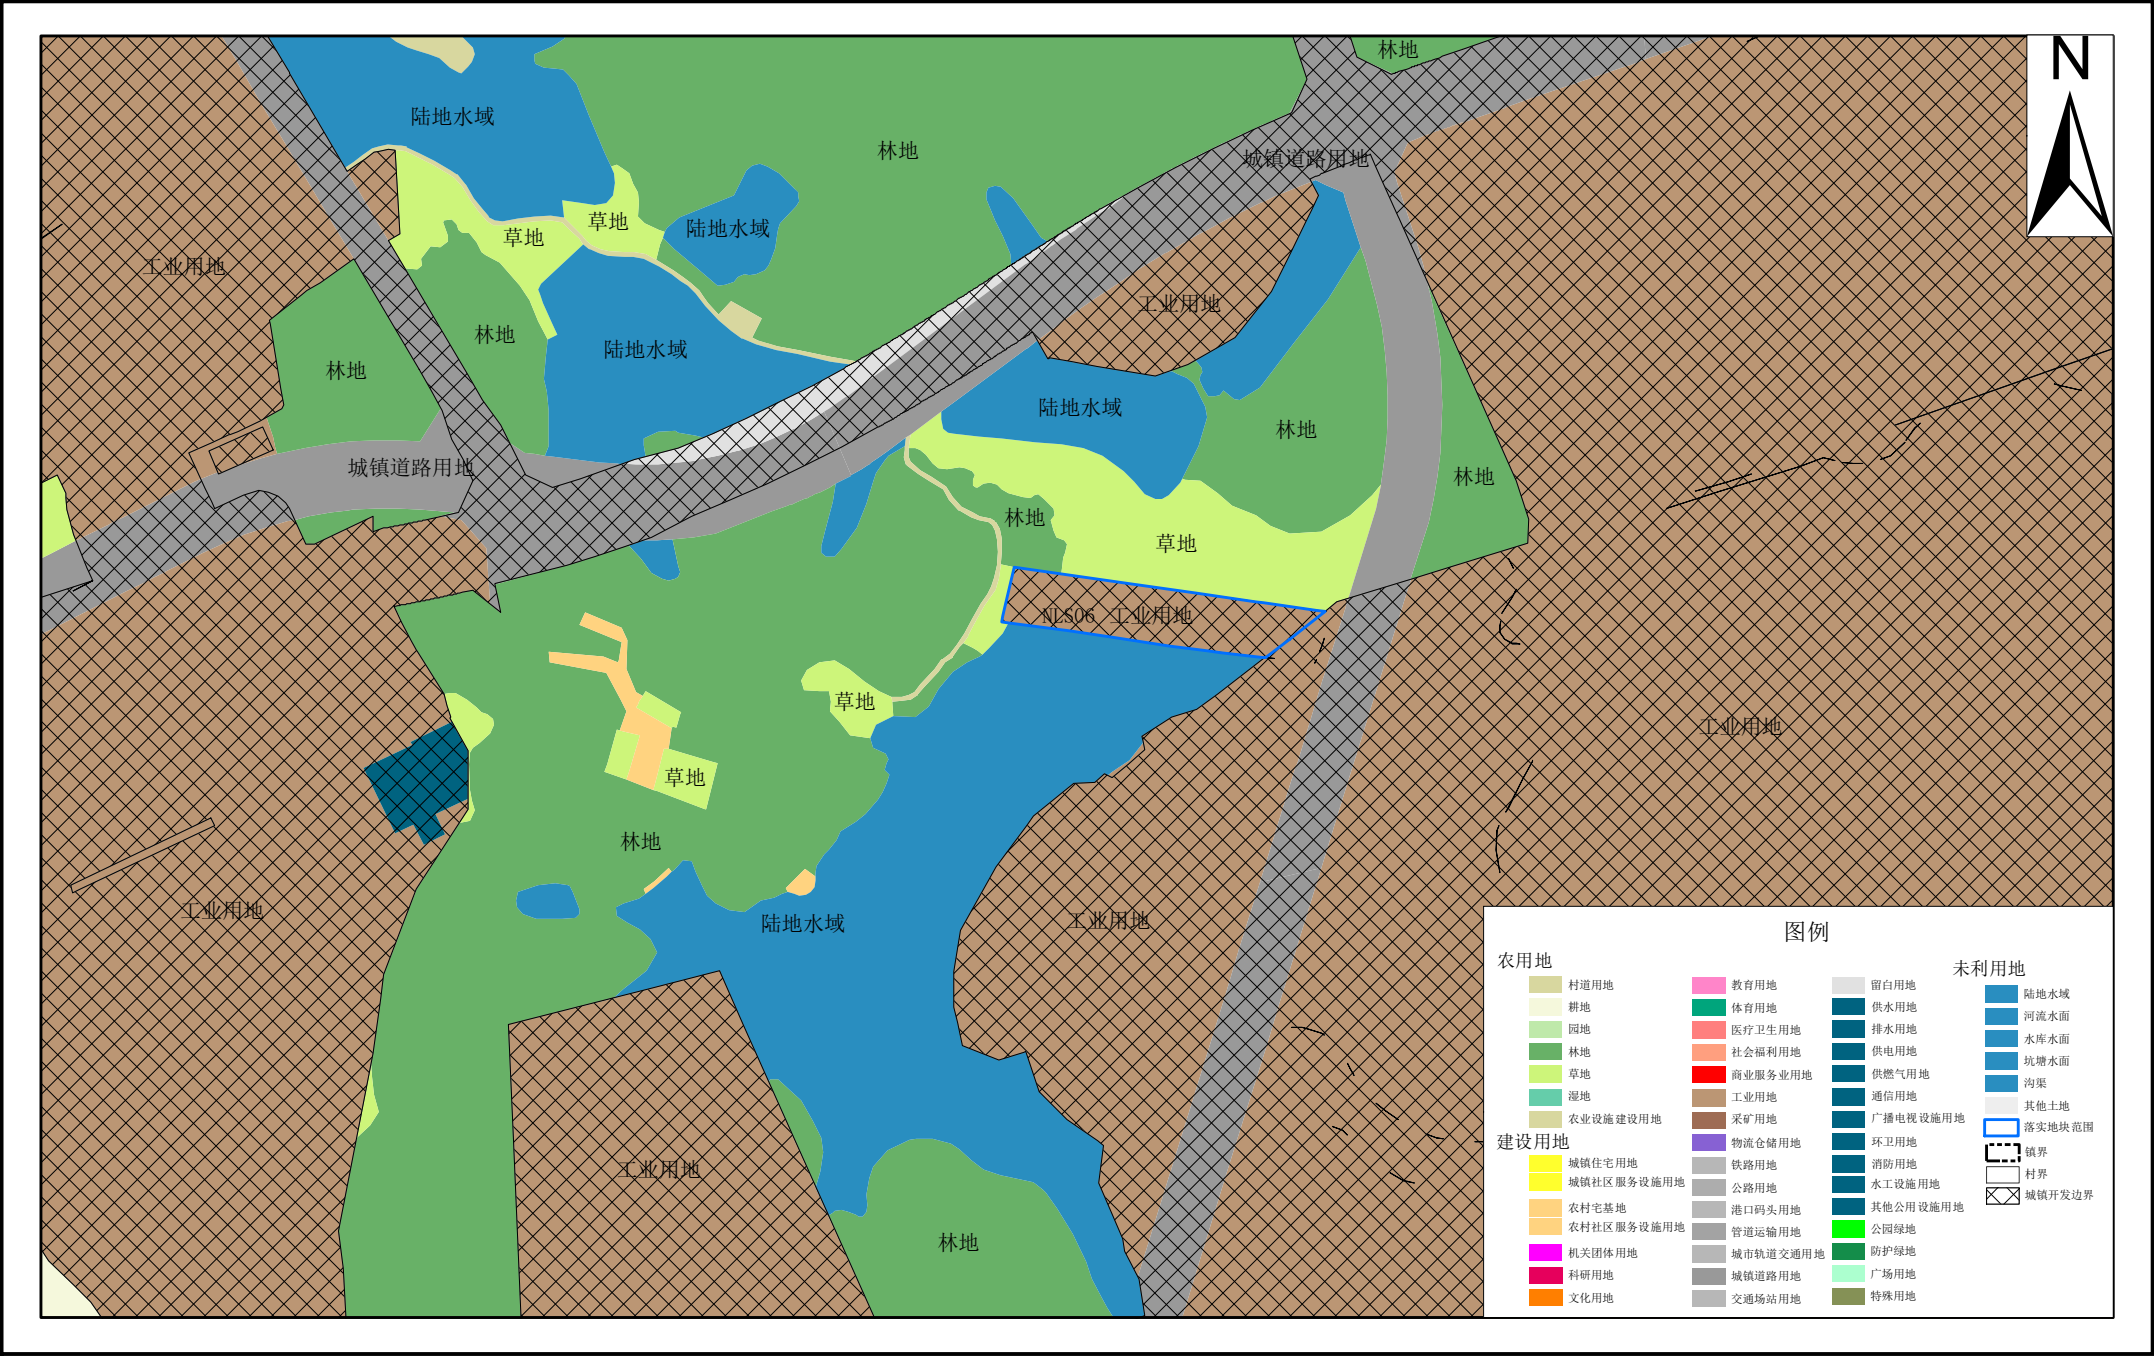

清远市清城区石角镇落实前地块土地使用规划局部图（NLS07-10）

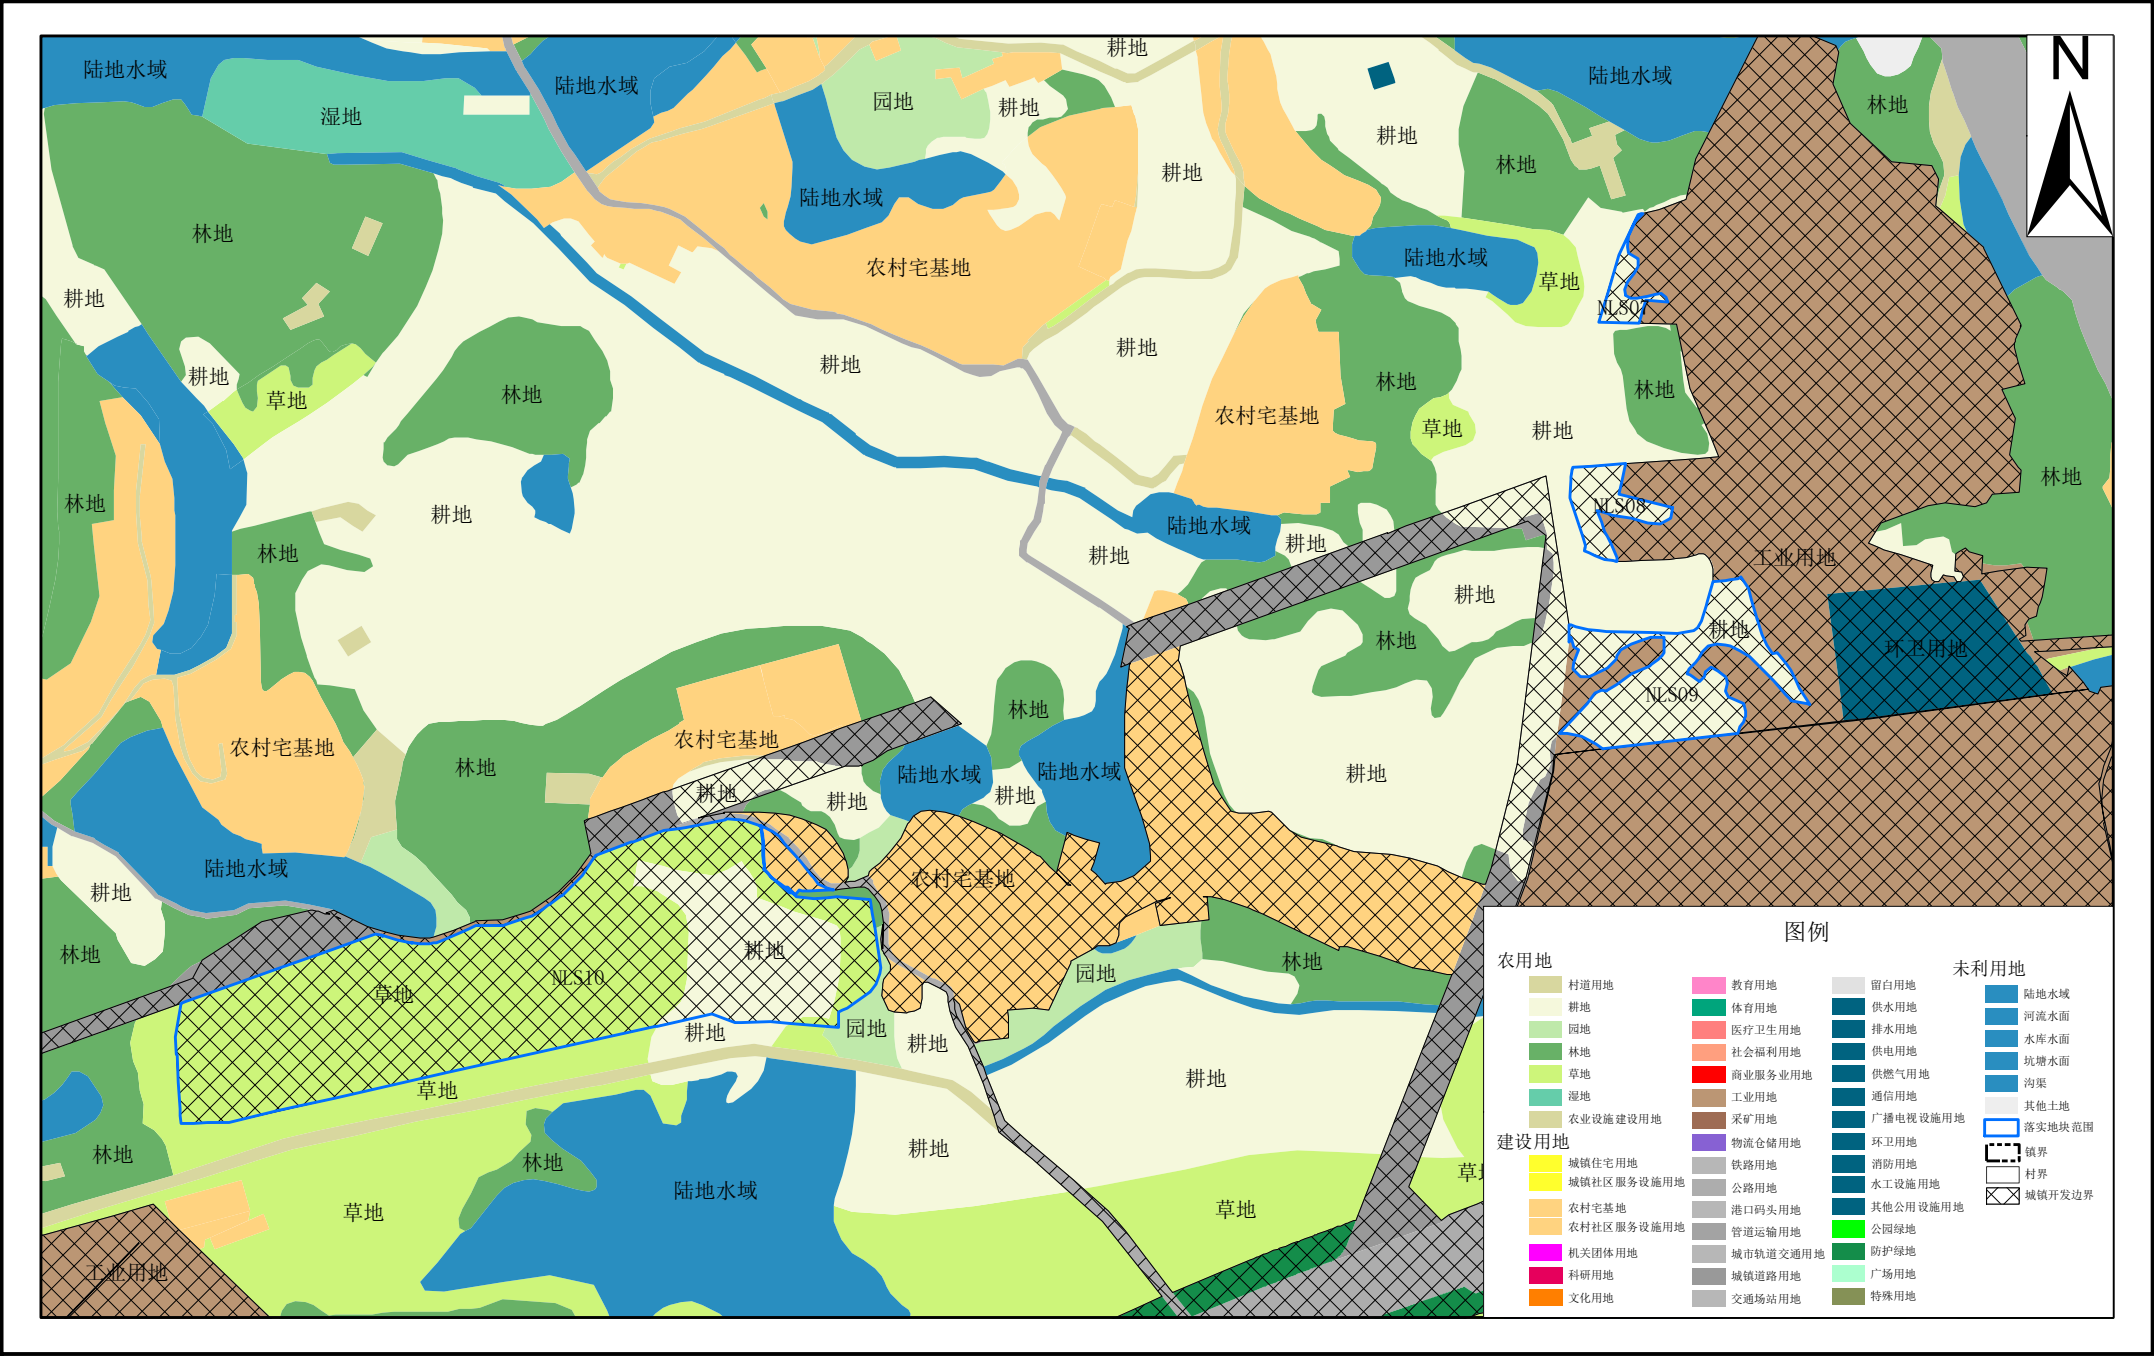

清远市清城区石角镇落实后地块土地使用规划局部图（NLS07-10）

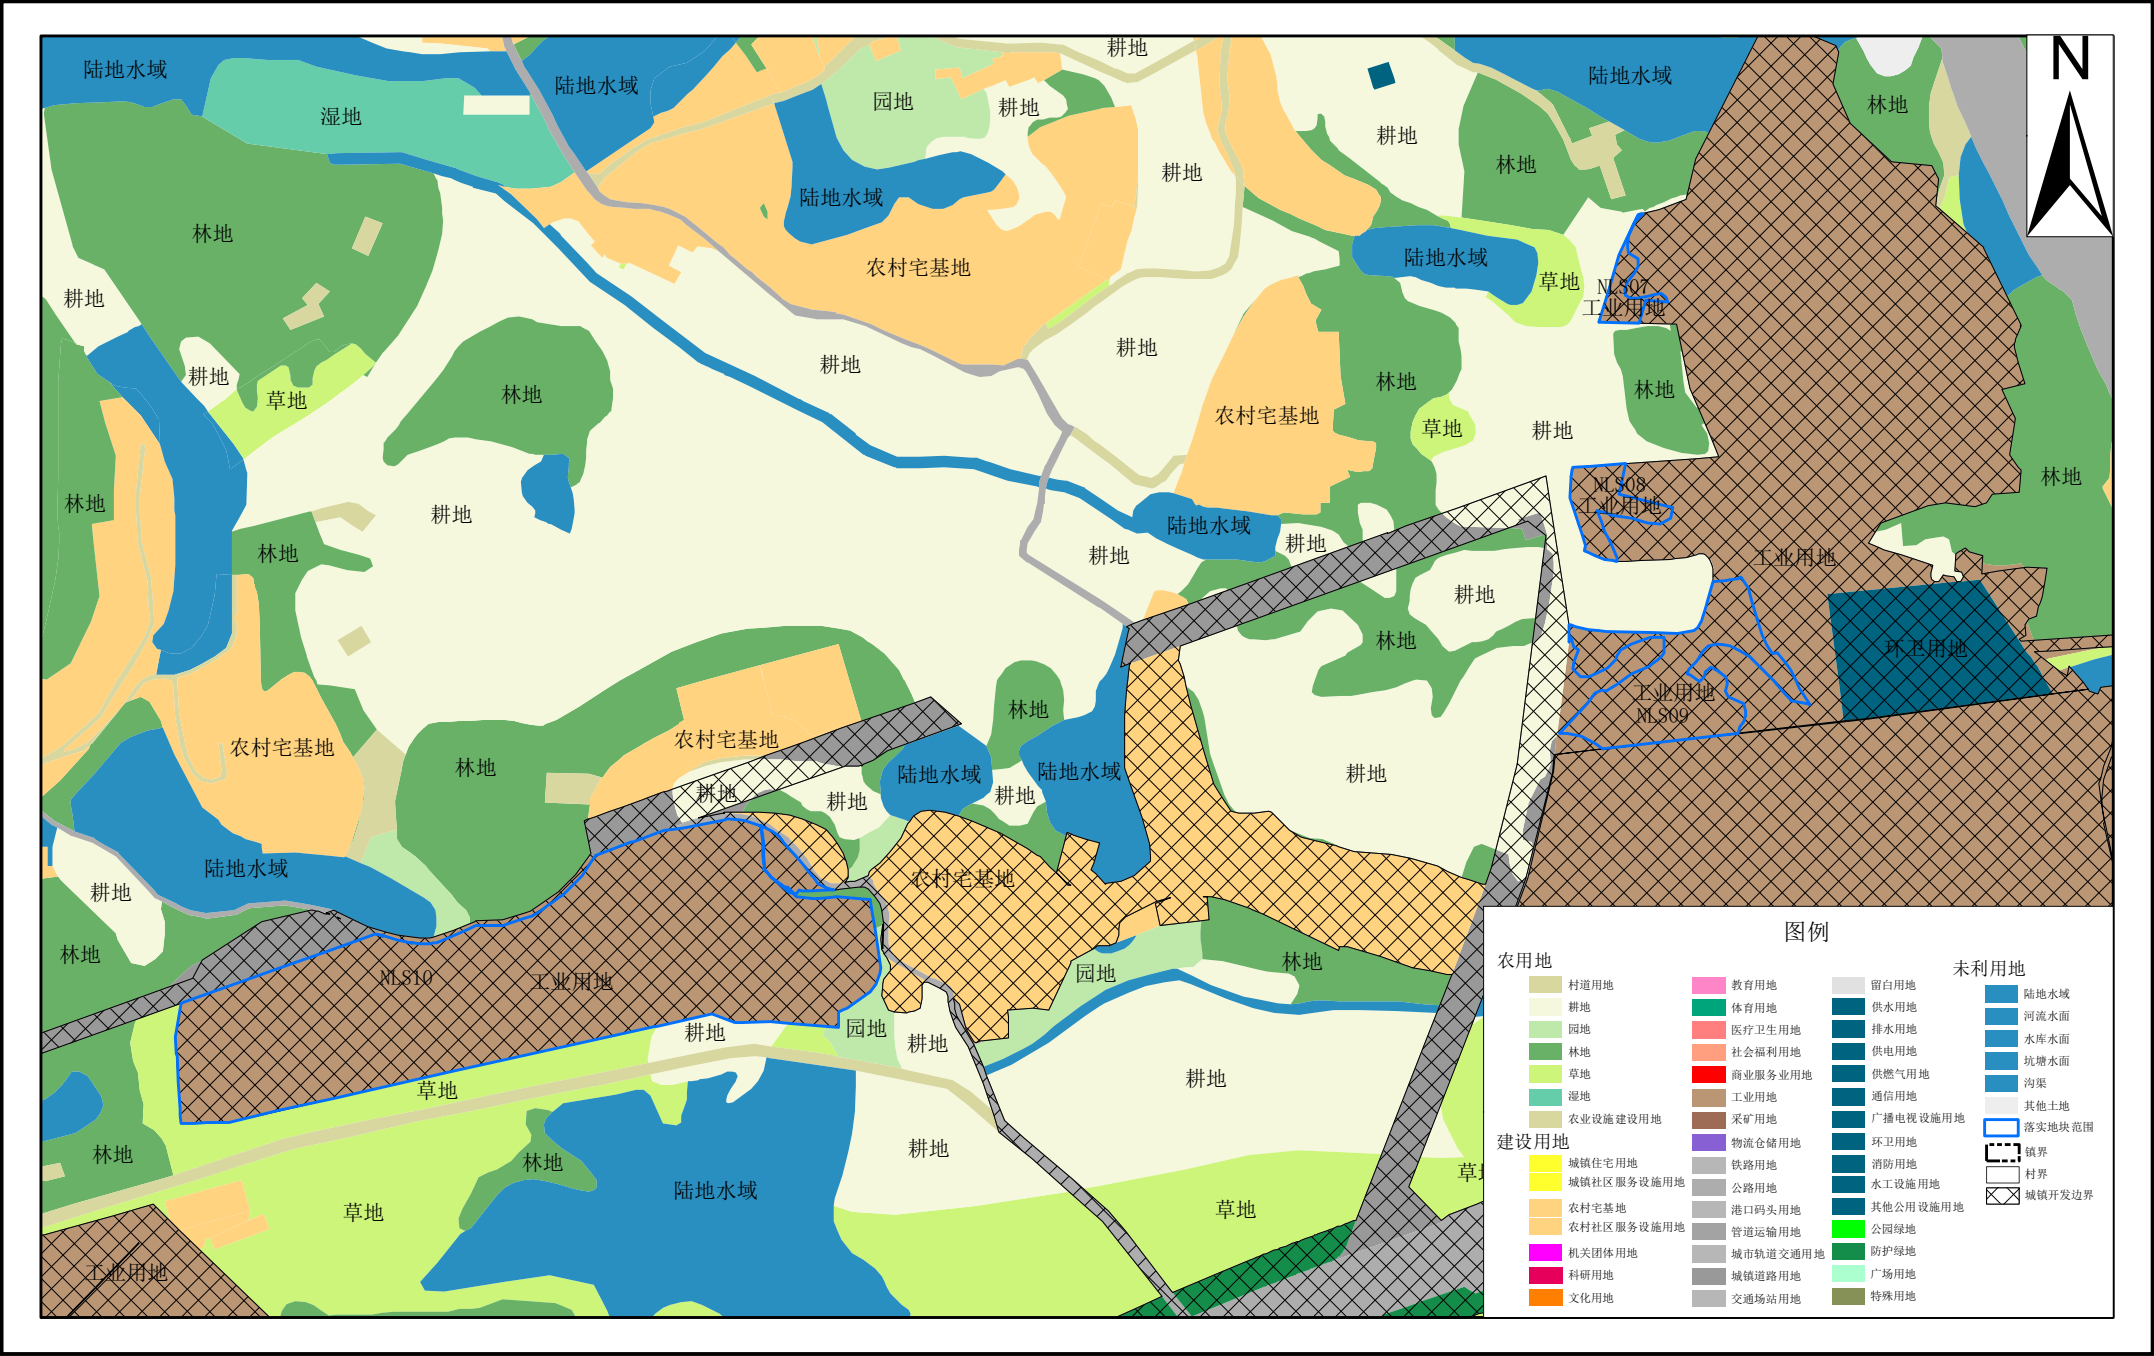

2000国家大地坐标系
1985国家高程基准

1:5,000