




清远市清城区石角镇调入前地块土地使用情况局部图（WTR01-02）

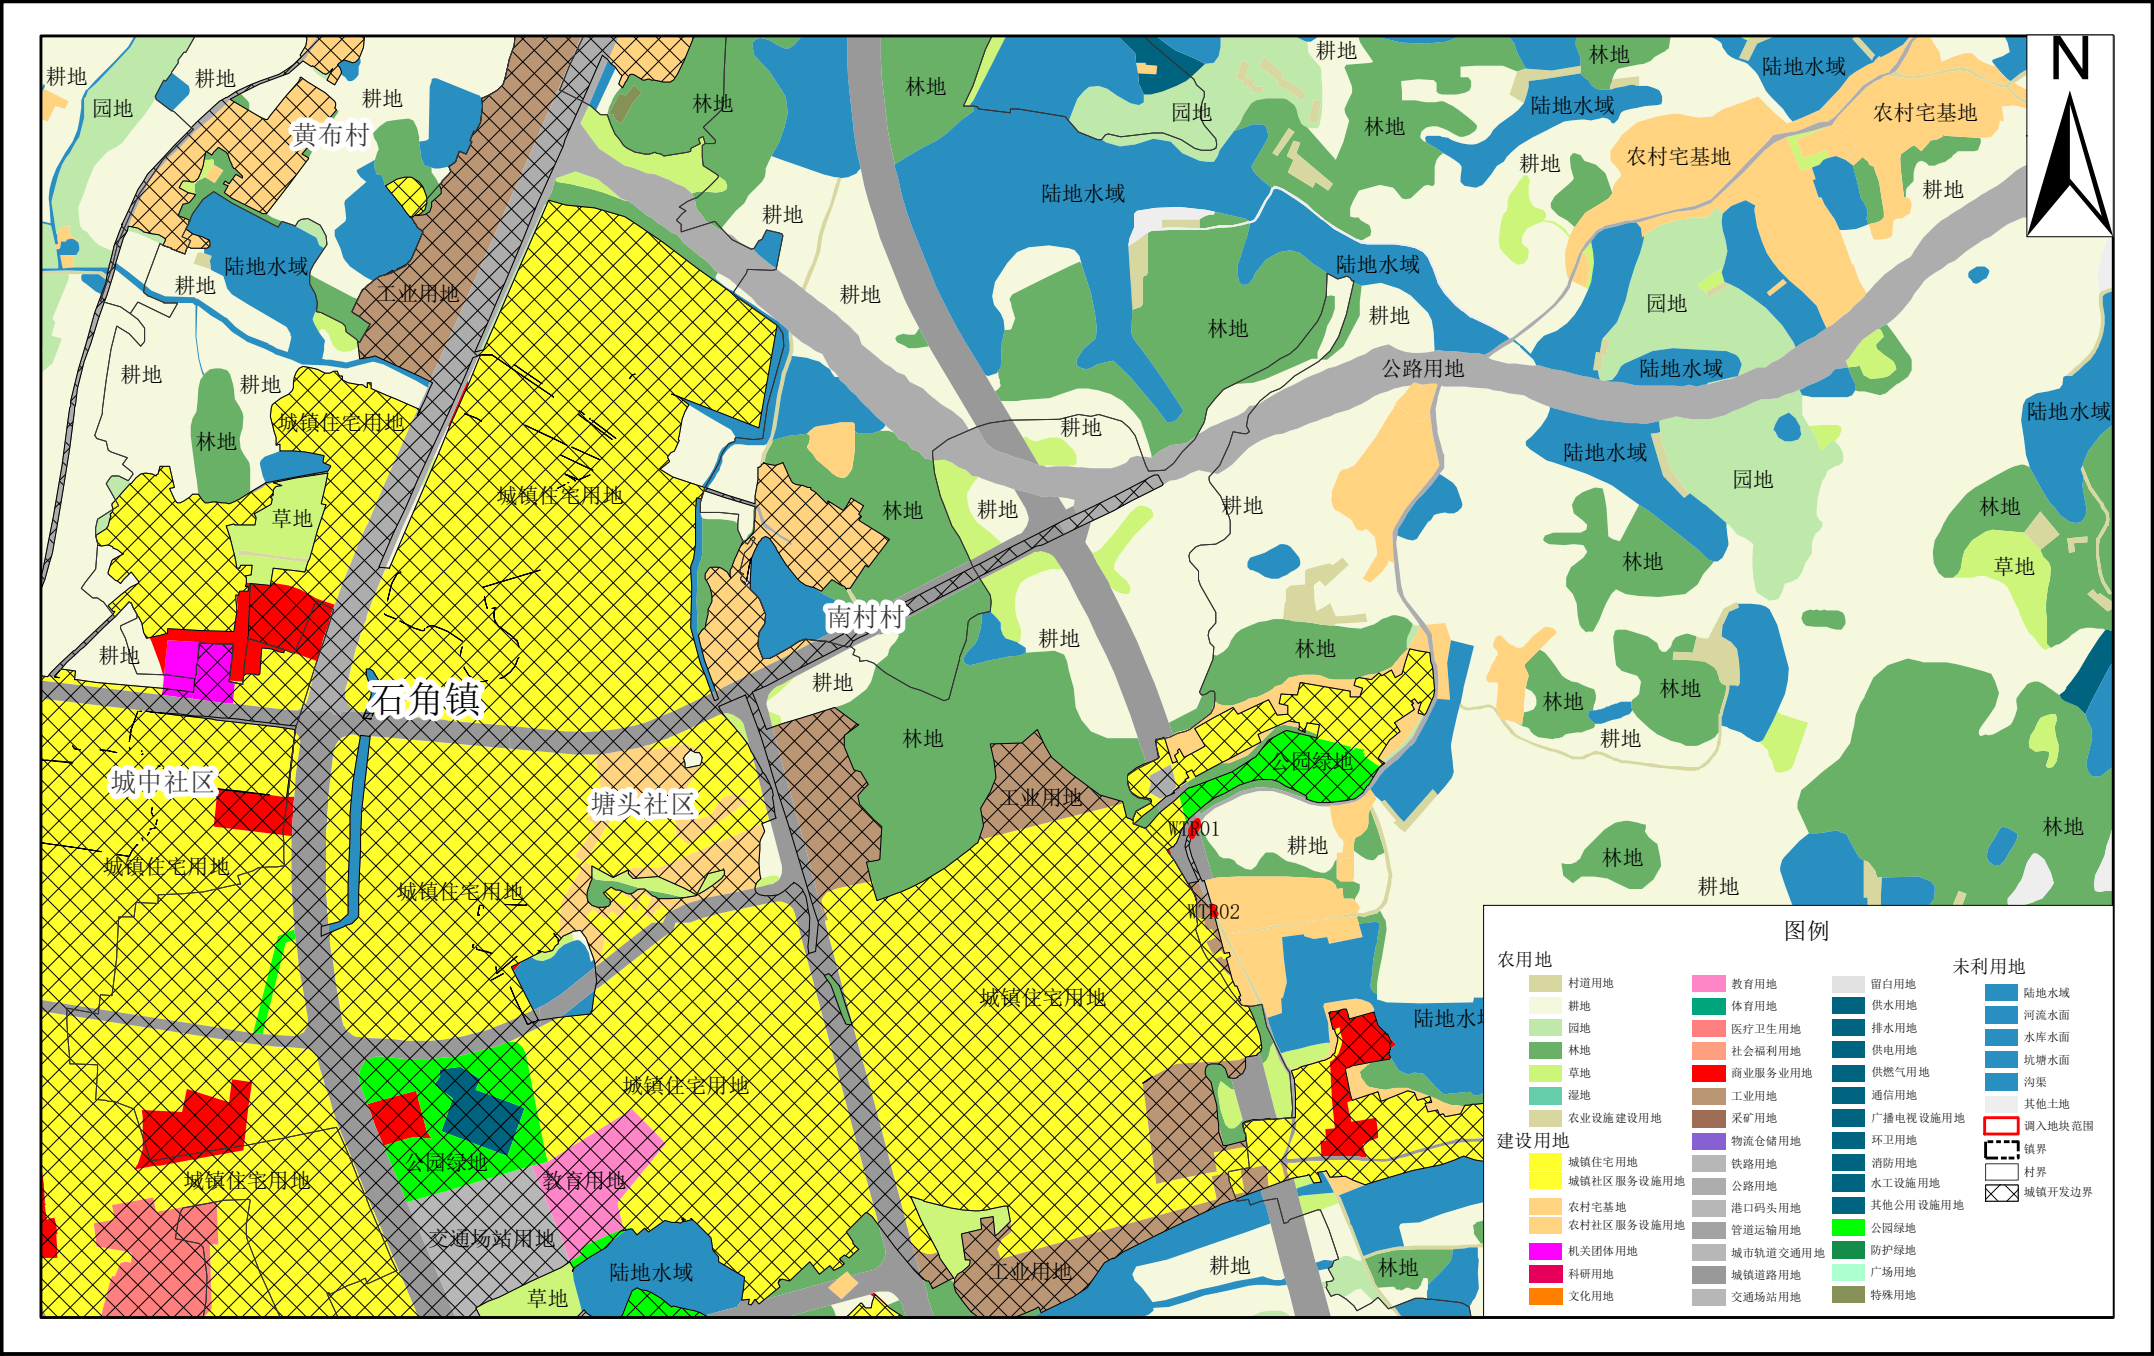


清远市清城区石角镇调入后地块土地使用情况局部图（WTR01-02）

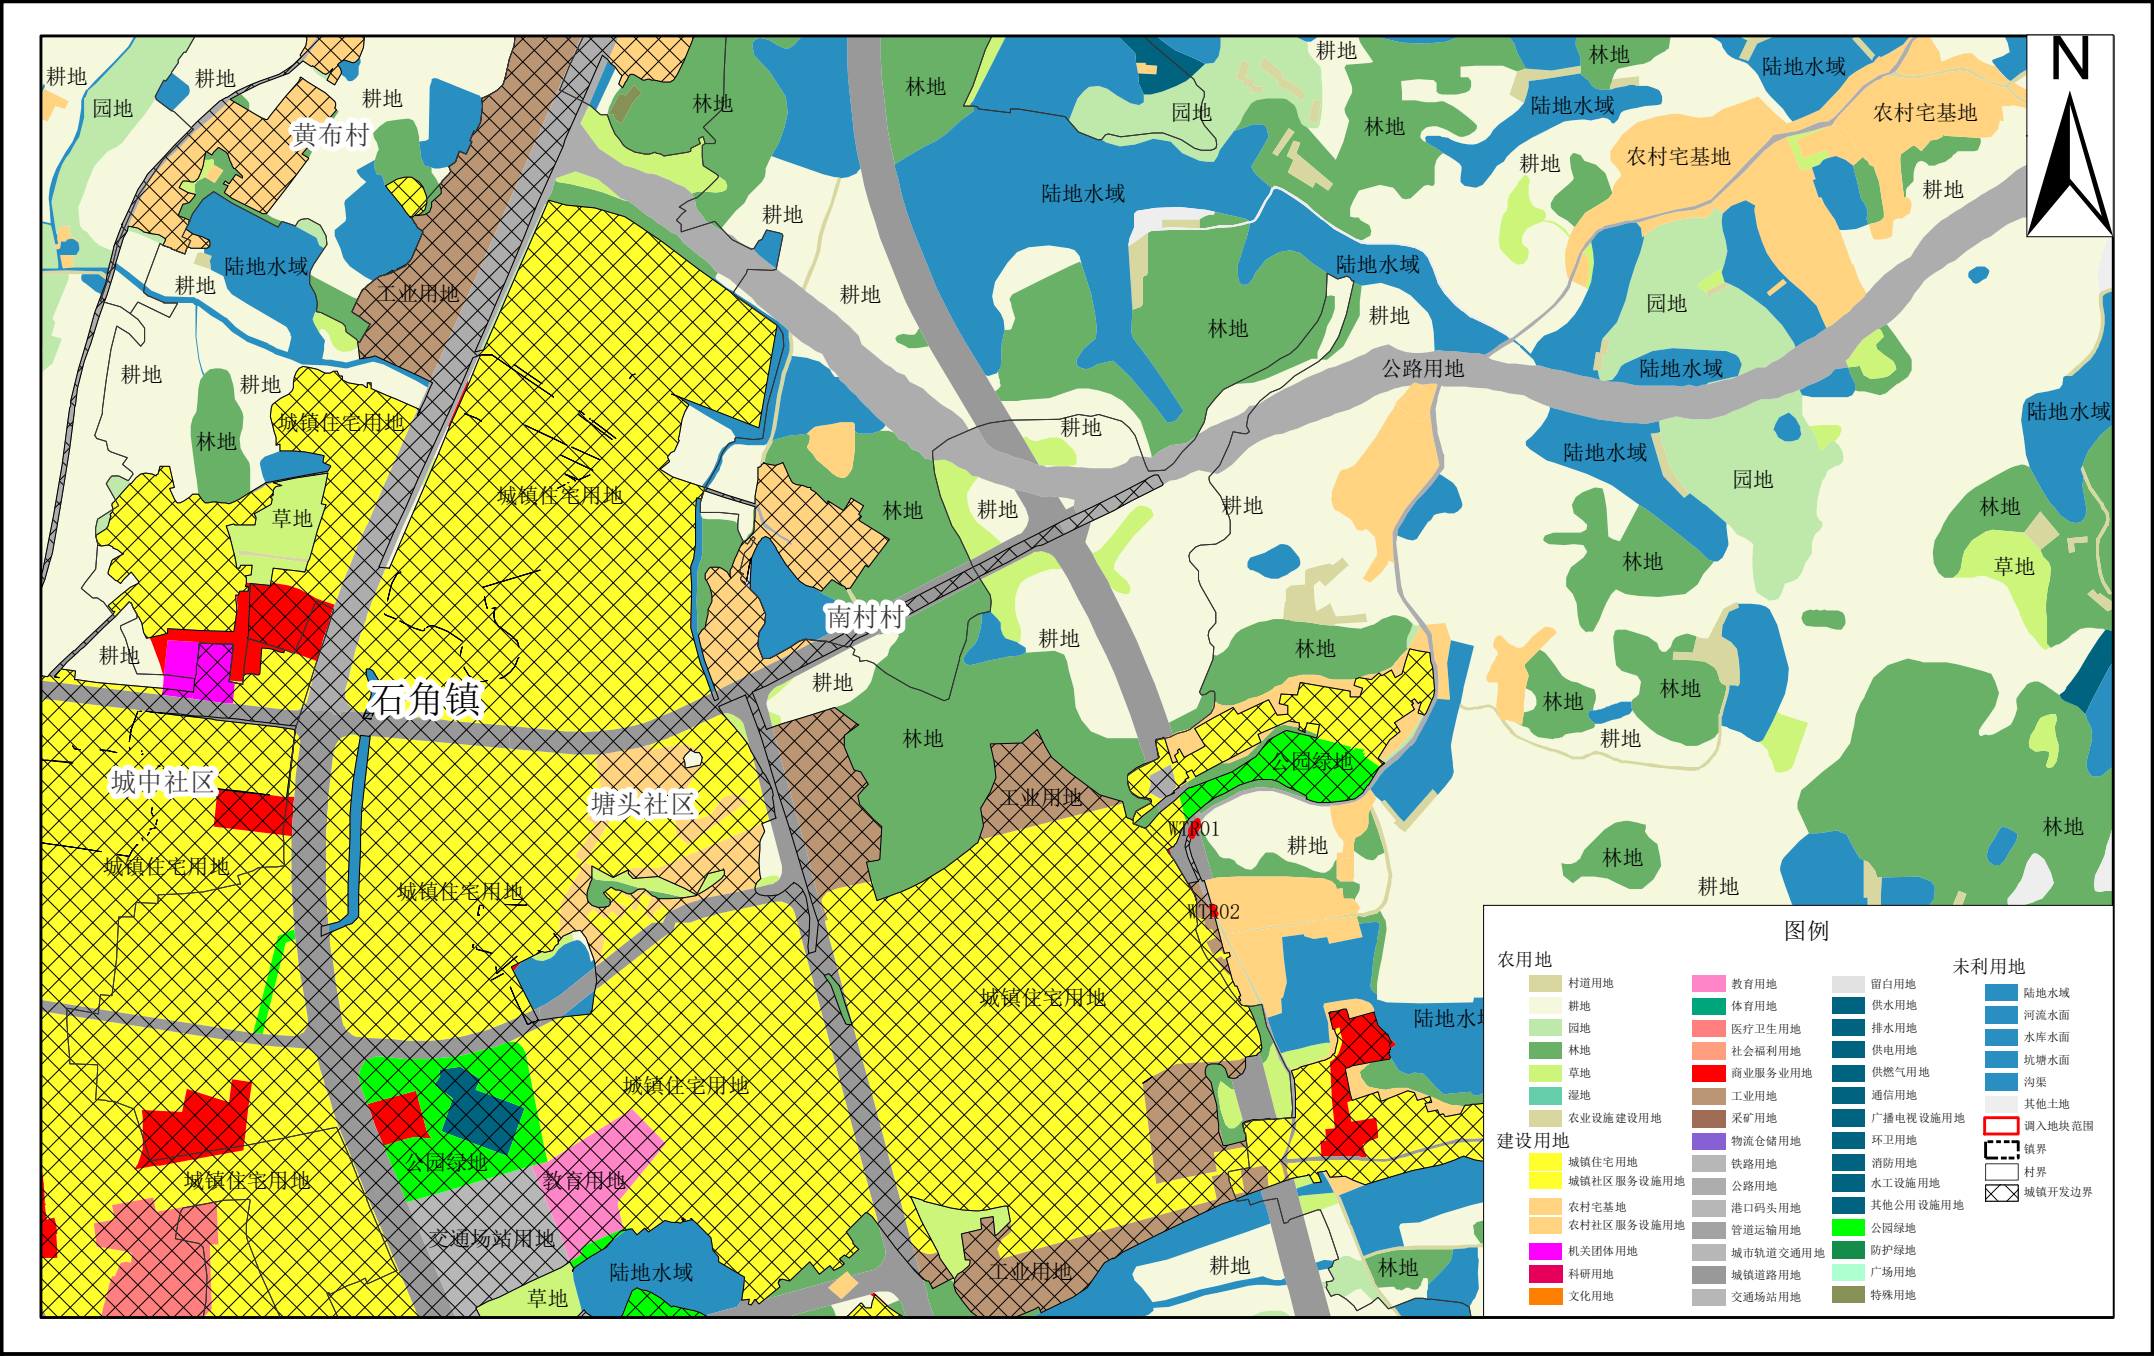

清远市清城区石角镇调入前地块土地使用情况局部图（WTR03-15）

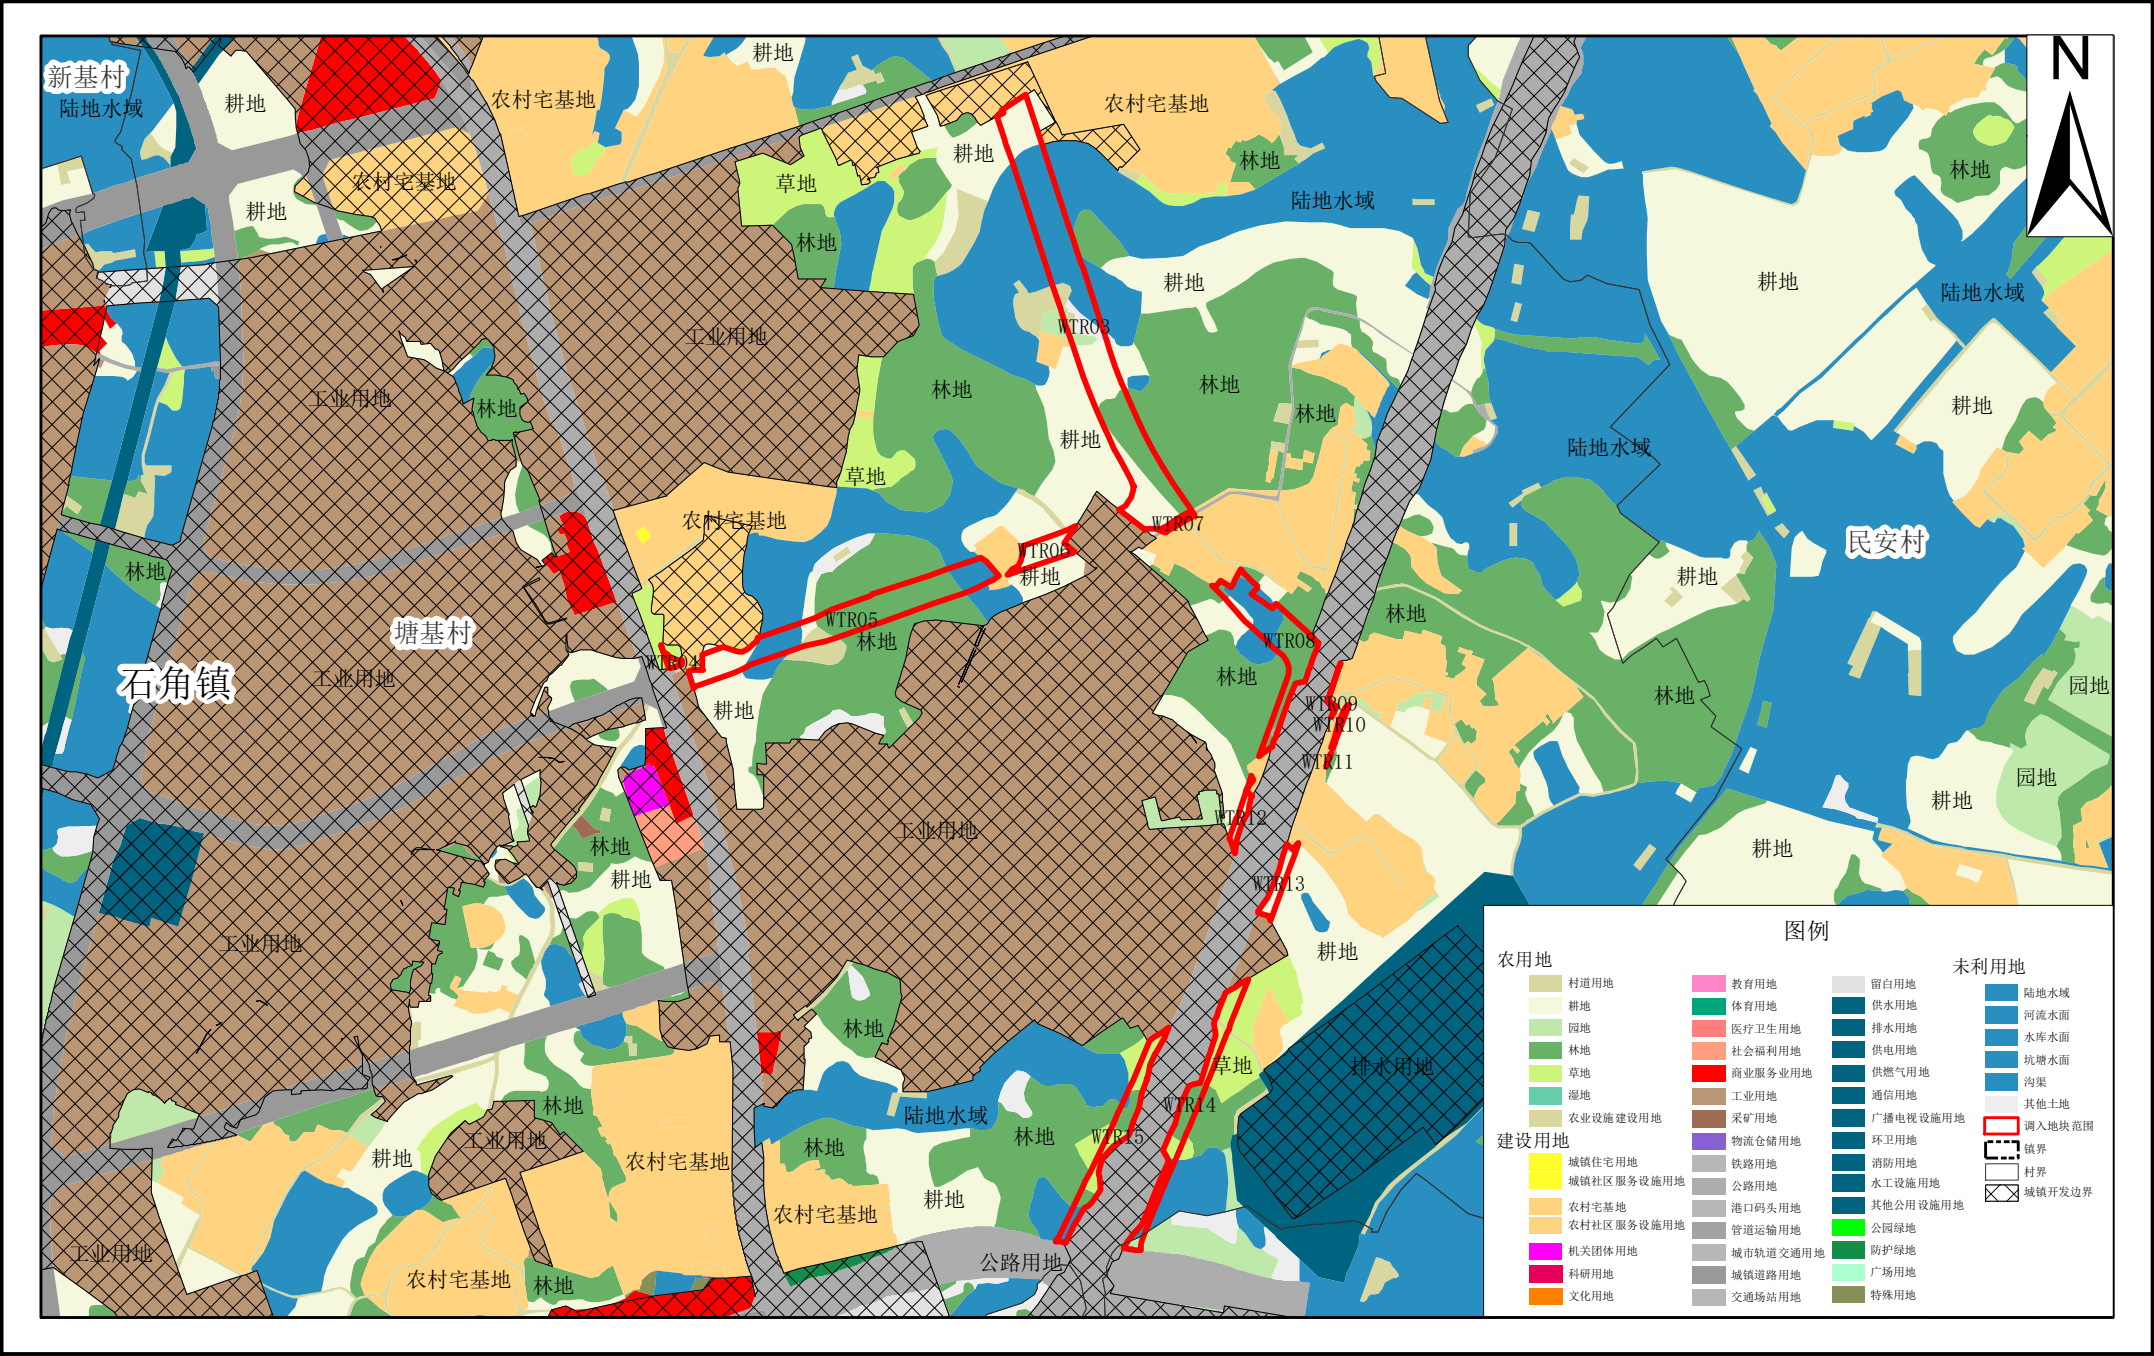


清远市清城区石角镇调入后地块土地使用规划局部图（WTR03-15）

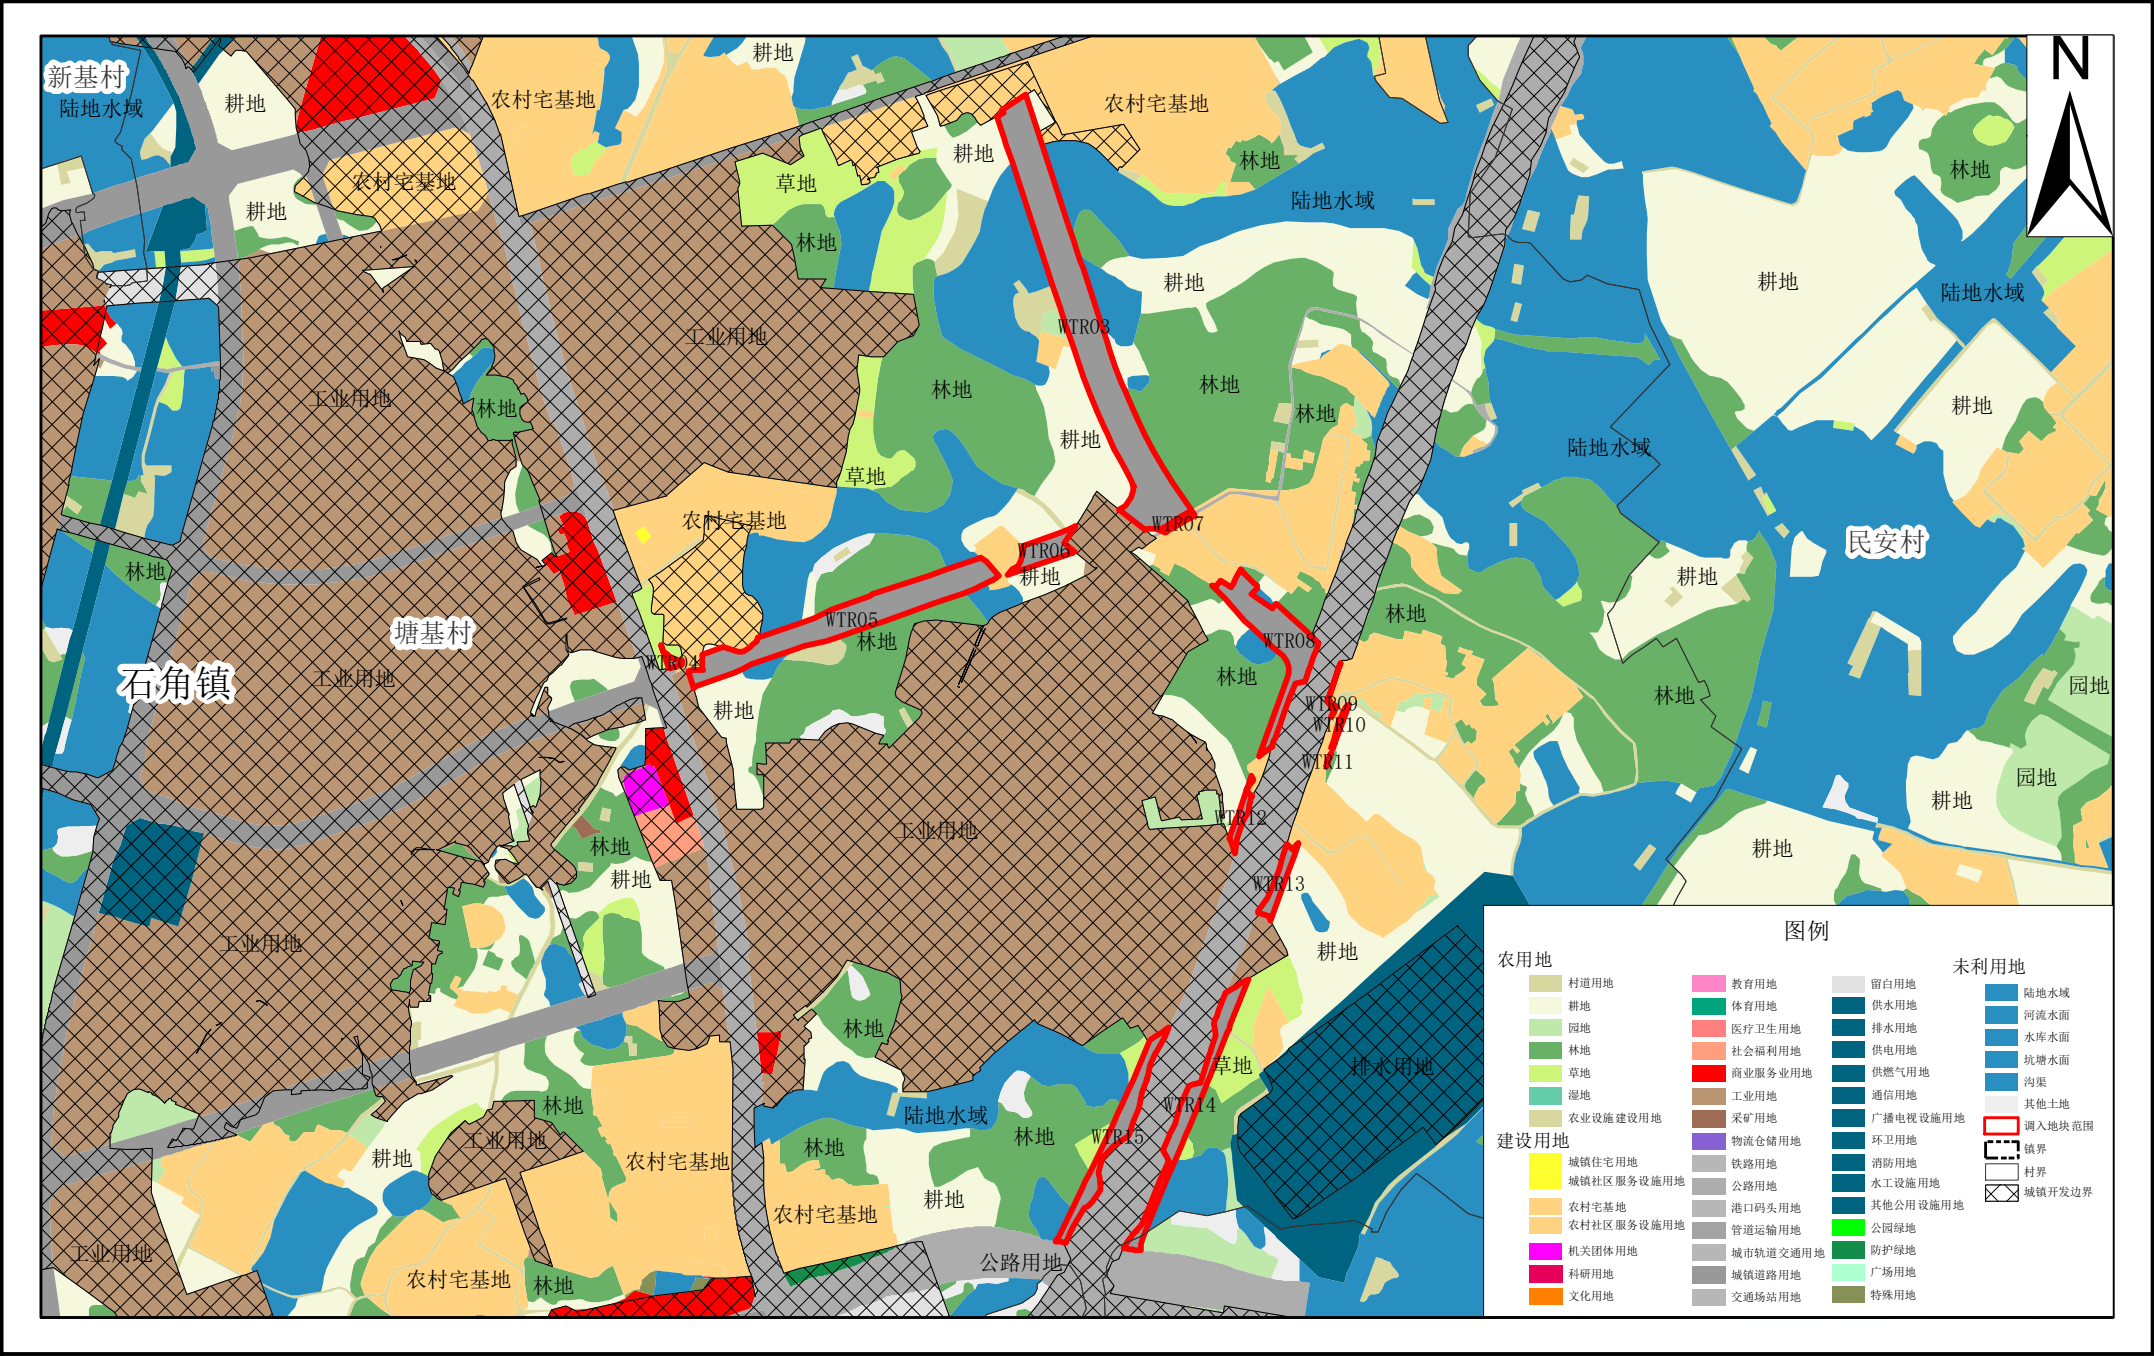

2000国家大地坐标系
1985国家高程基准

1:10,000

清远市清城区石角镇调入前地块土地规划局部图（WTR16-20）

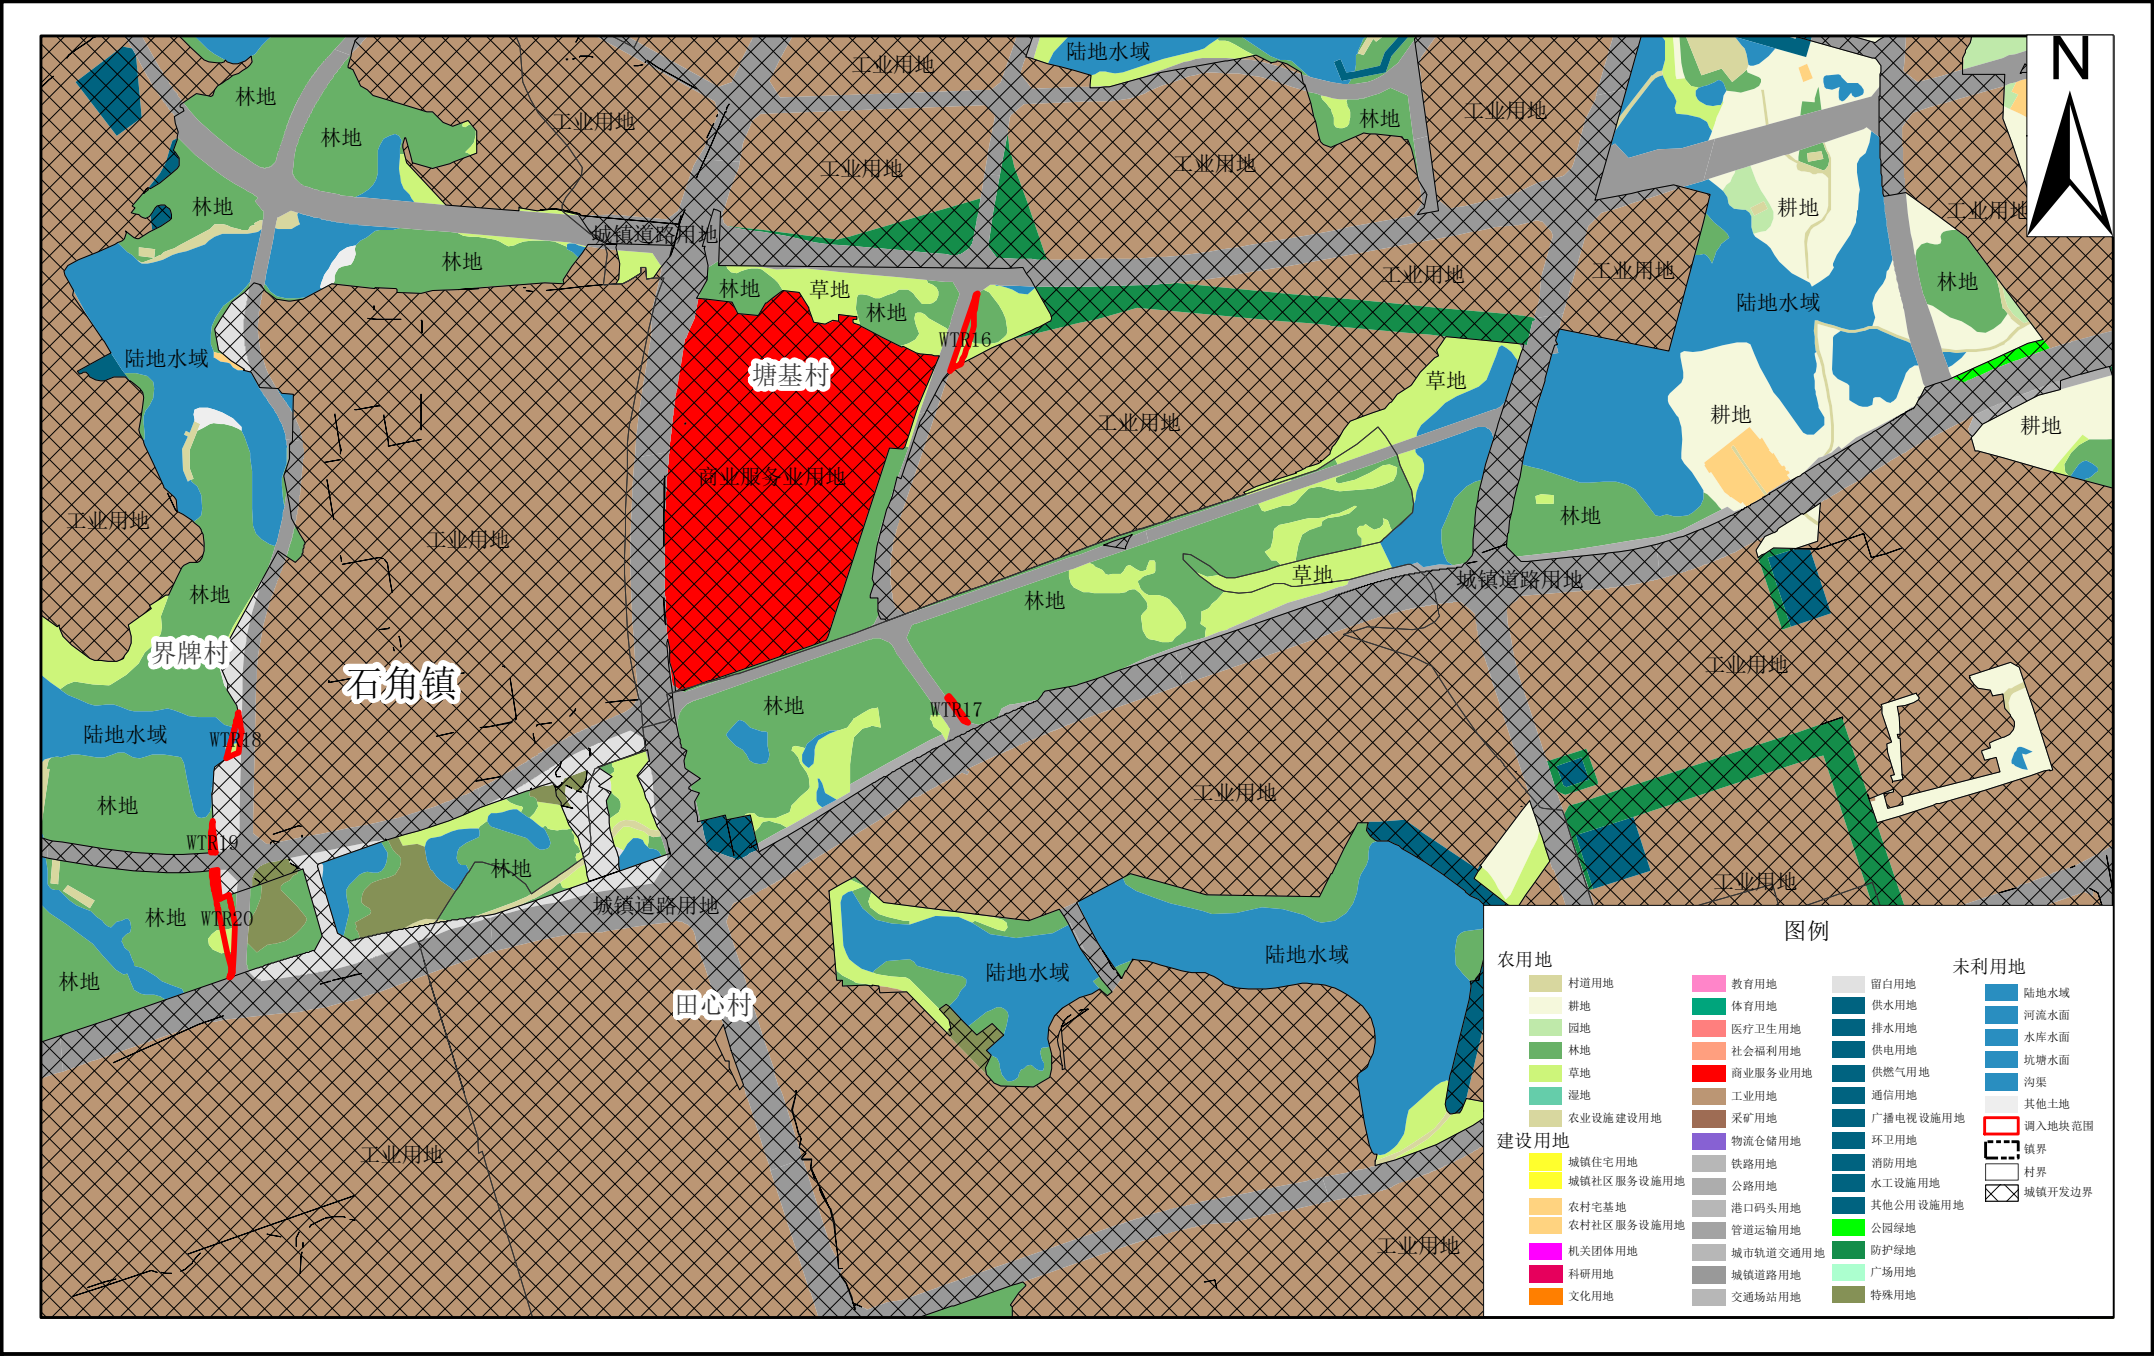


图例


农用地	建设用地	未利用地
村道用地	城镇住宅用地	留白用地
耕地	城镇社区服务设施用地	教育用地
园地	农村宅基地	体育用地
林地	农村社区服务设施用地	医疗卫生用地
草地	机关团体用地	社会福利用地
湿地	科研用地	商业服务业用地
农业设施建设用地	文化用地	工业用地
		通信用地
		采矿用地
		物流仓储用地
		铁路用地
		公路用地
		港口码头用地
		管道运输用地
		城市轨道交通用地
		城镇道路用地
		交通场站用地
		留白用地
		排水用地
		供电用地
		供燃气用地
		环卫用地
		消防用地
		水工设施用地
		其他公用设施用地
		公园绿地
		防护绿地
		广场用地
		特殊用地
		其他土地
		调入地块范围
		镇界
		村界
		城镇开发边界

1:10,000


清远市清城区石角镇调入前地块土地使用规划局部图（WTR21-24）

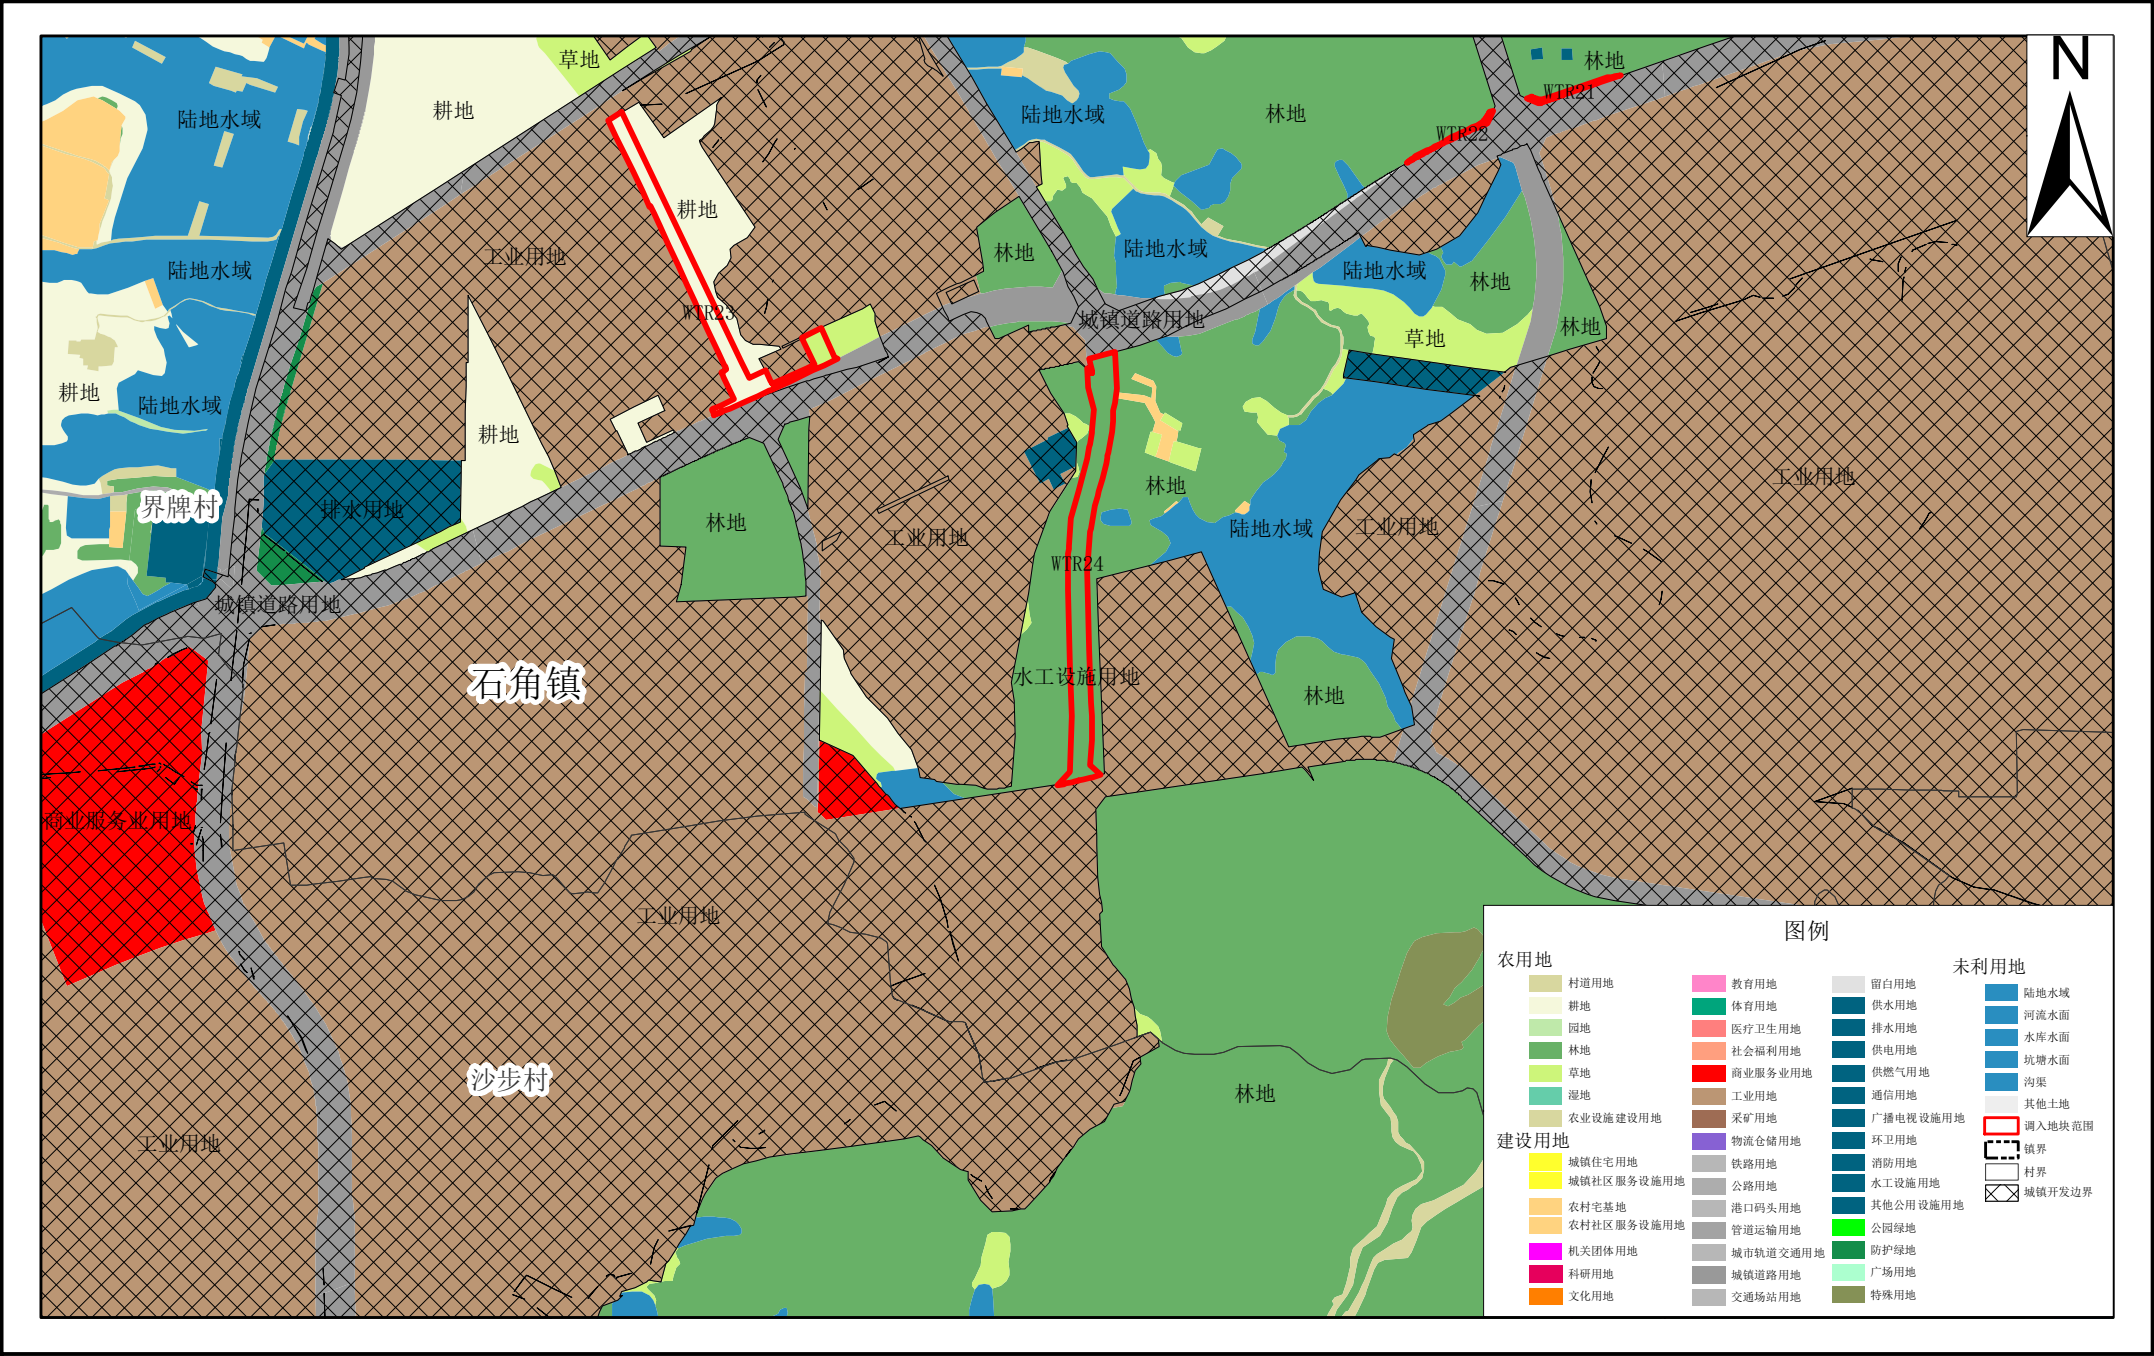


清远市清城区石角镇调入后地块土地使用规划局部图（WTR21-24）

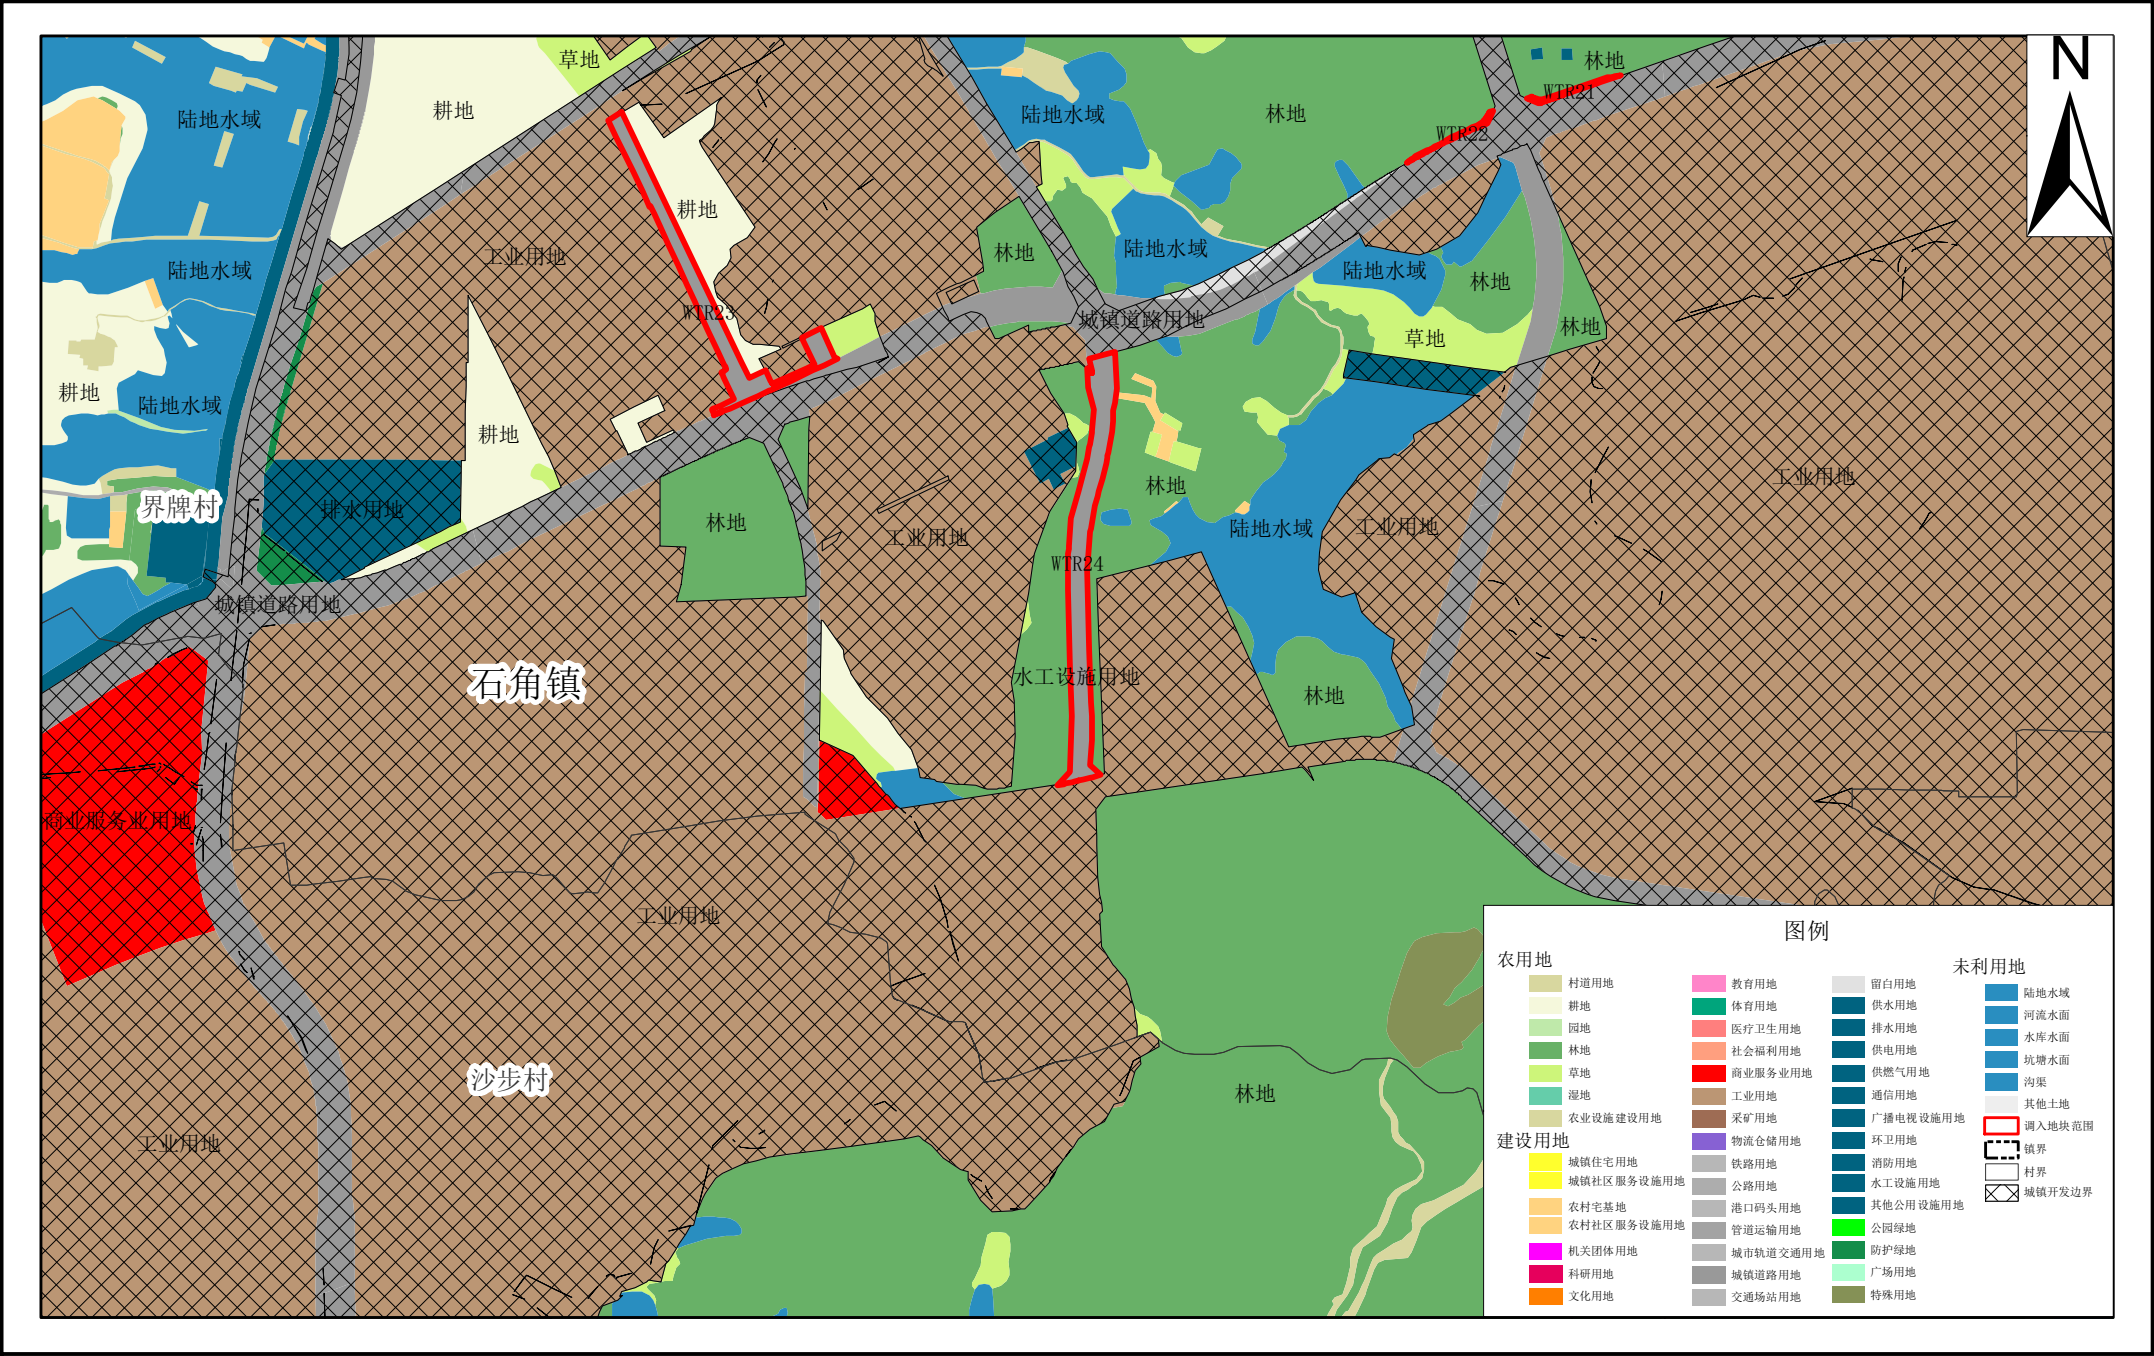


清远市清城区石角镇调入前地块土地使用规划局部图（WTR25-28）

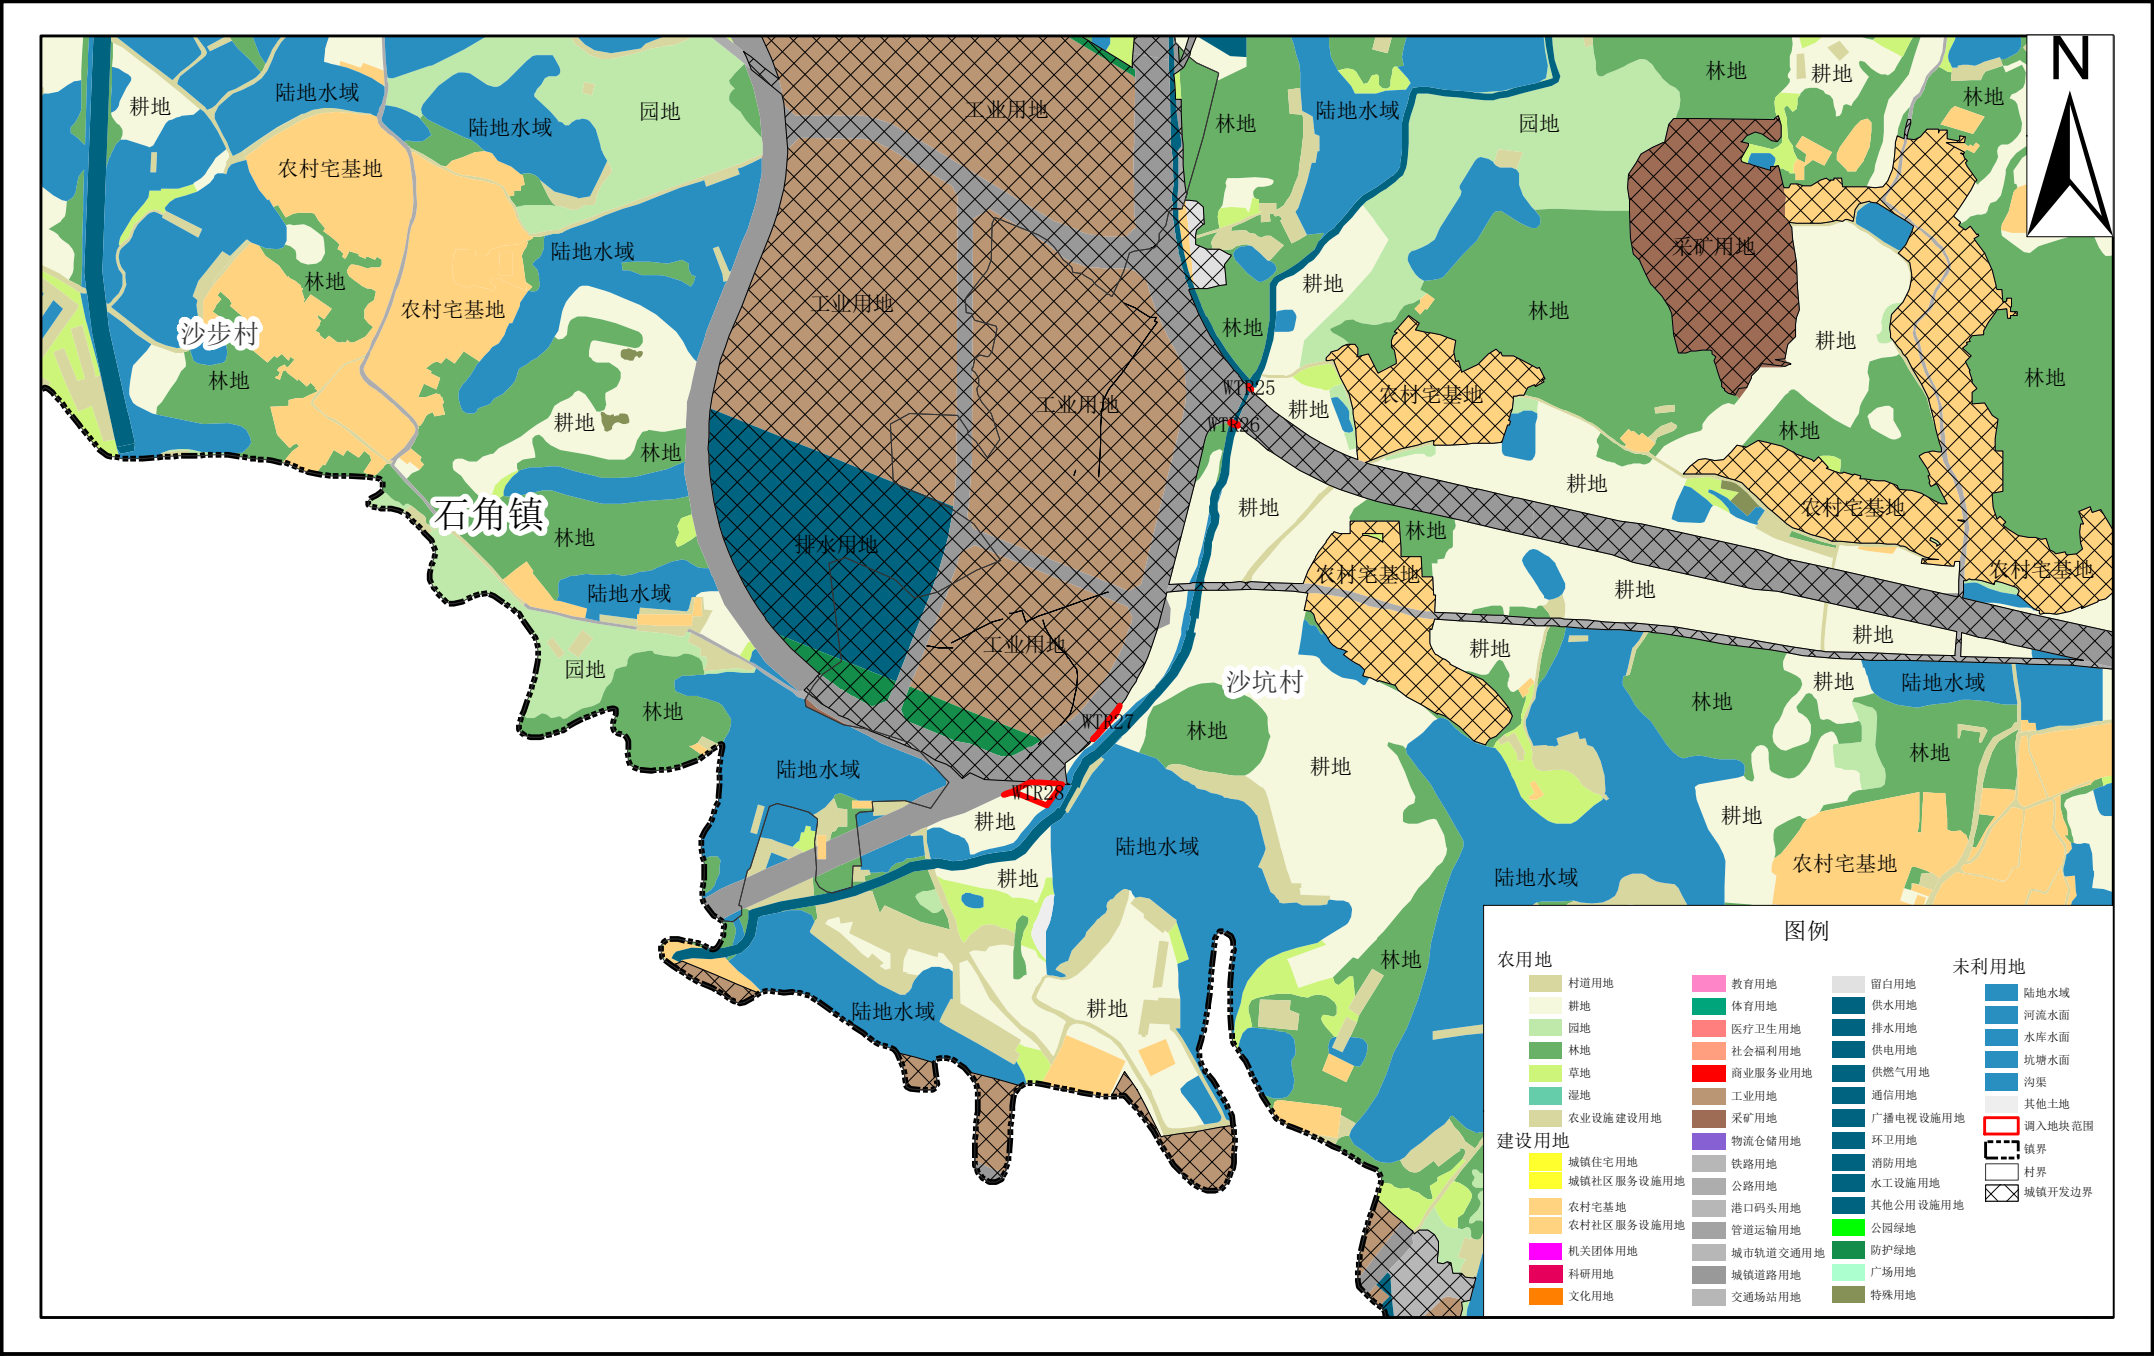

清远市清城区石角镇调入后地块土地使用规划局部图（WTR25-28）

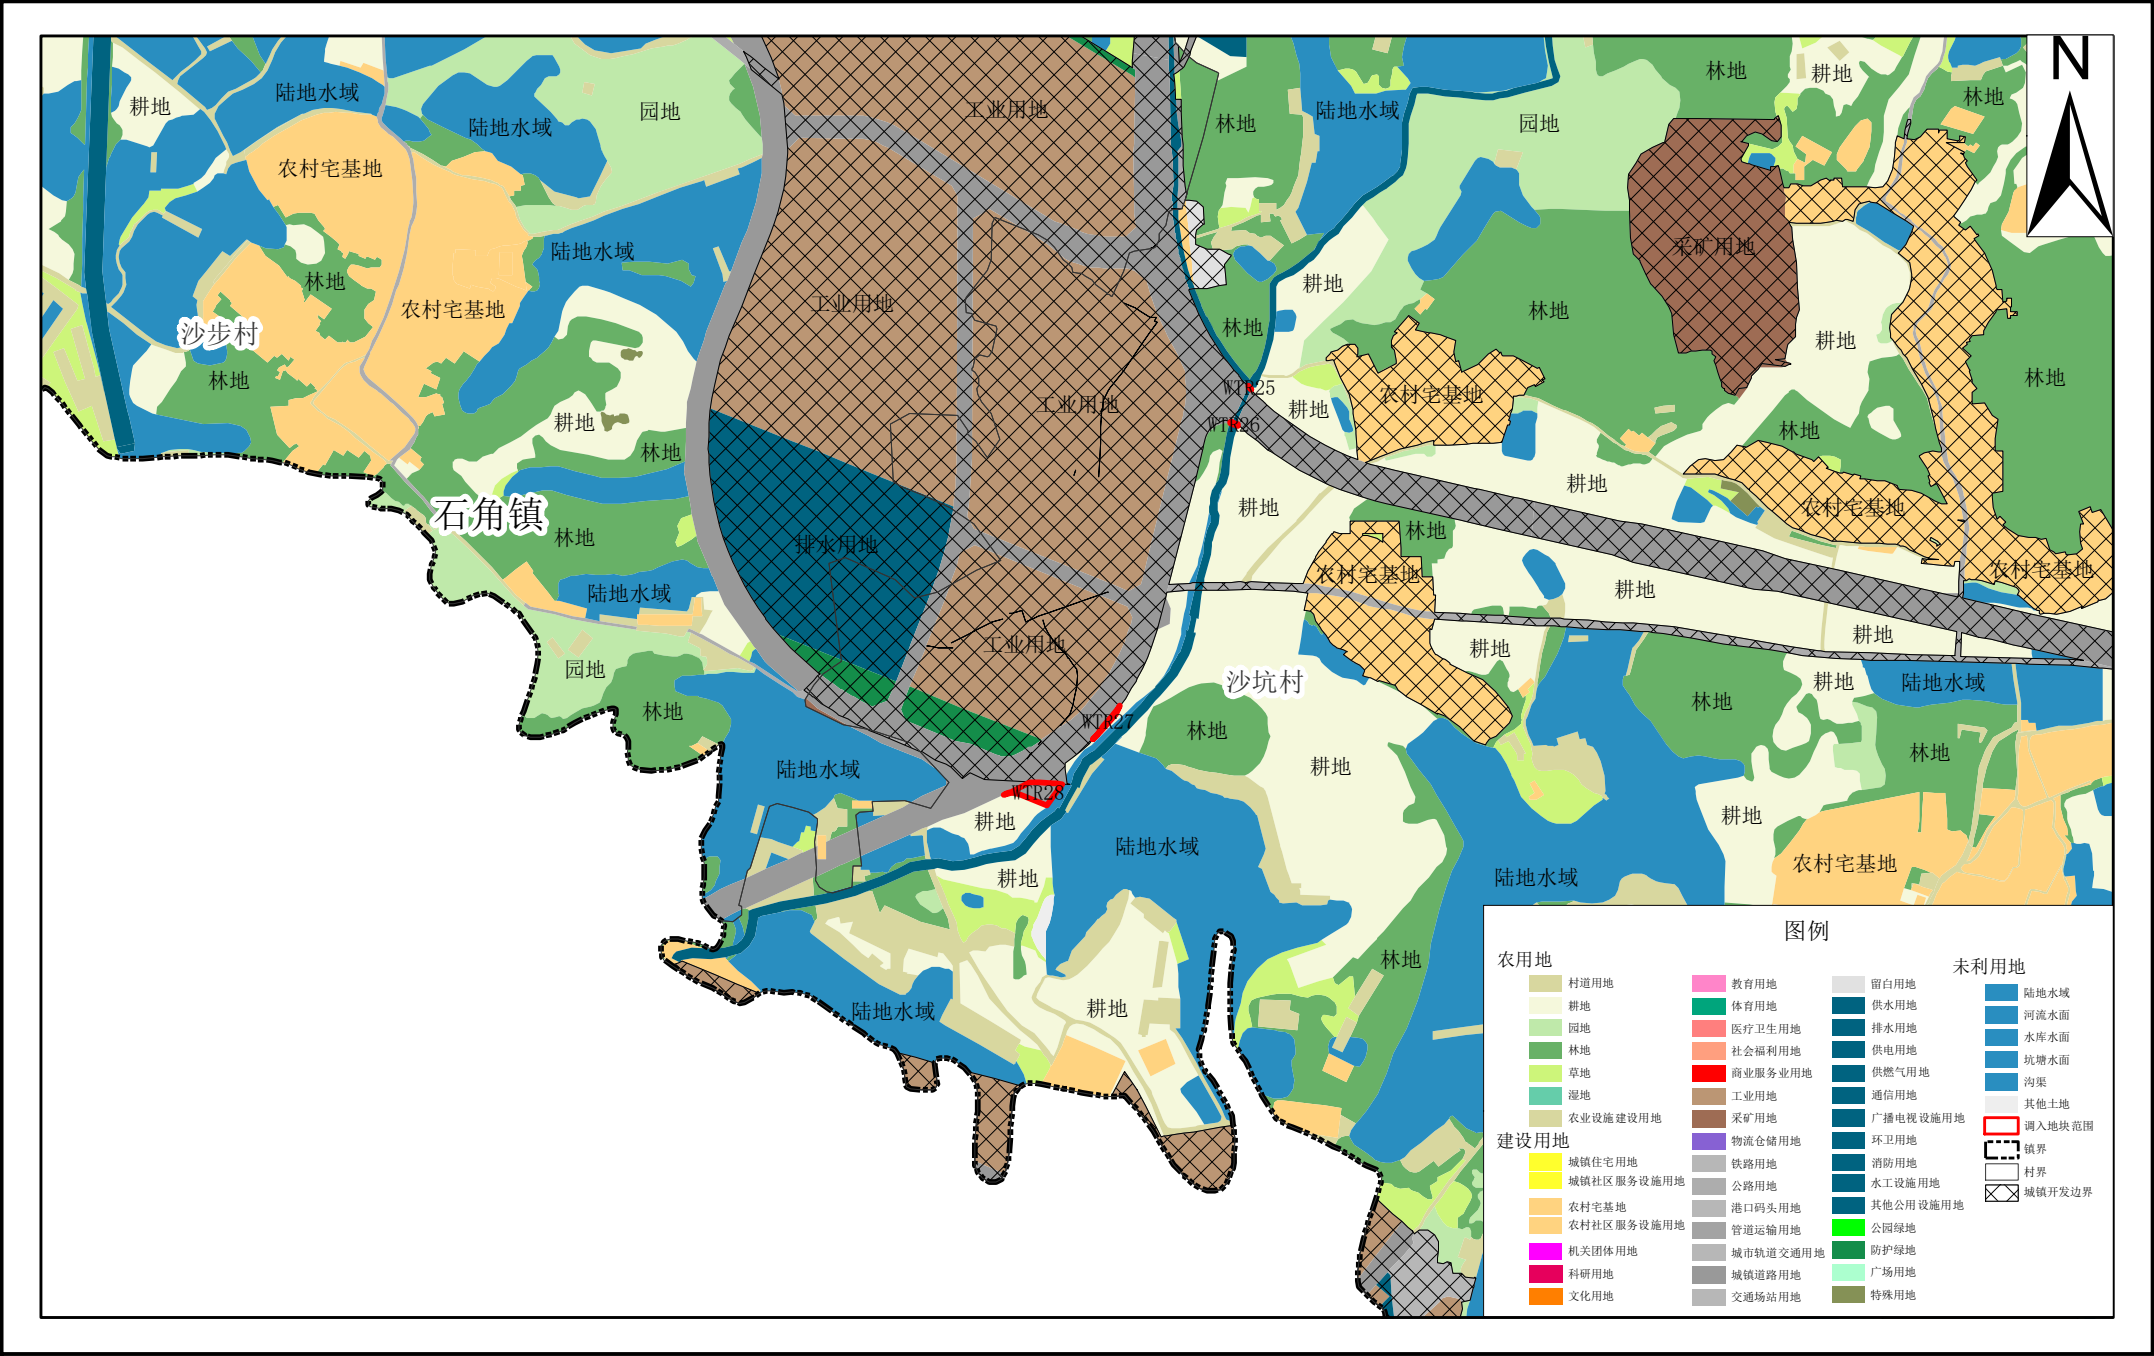

清远市清城区东城街道调出前地块土地使用规划局部图（WTC01-03）

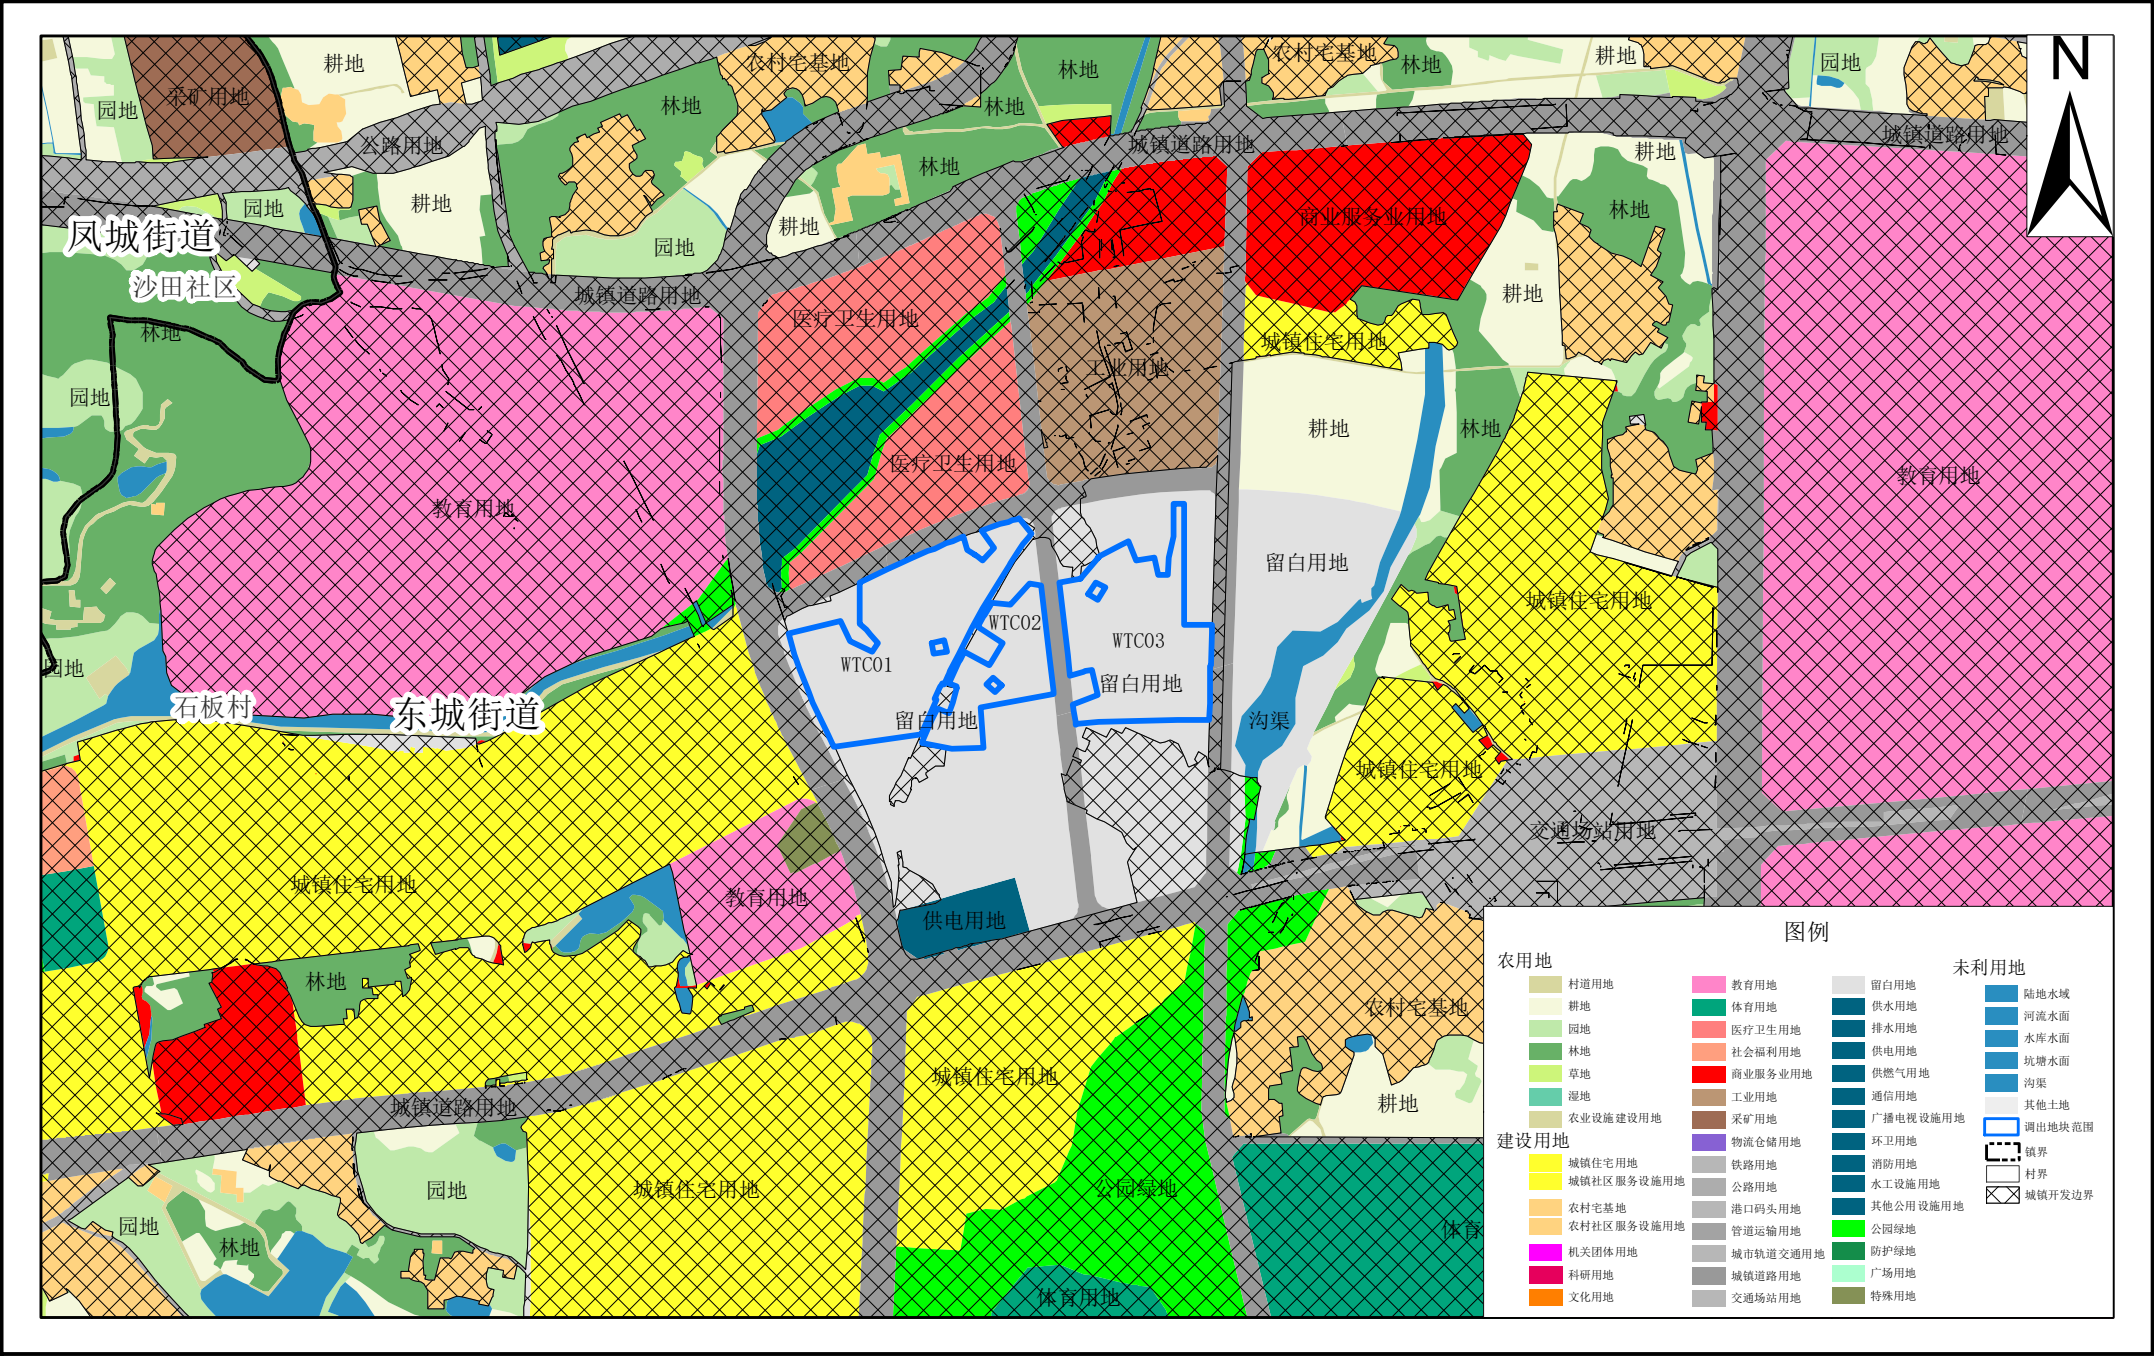

清远市清城区东城街道调出后地块土地使用规划局部图（WTC01-03）

