


《清城区城镇开发边界局部优化方案（清远市奇盛铜业有限公司项目）》公示图纸


本次城镇开发边界局部优化方案主要为清远市奇盛铜业有限公司项目，申请局部优化城镇开发边界约 3.1447 公顷（47.17 亩）。调入地块（TR01）位于龙塘镇新庄村，调出地块（TR01）位于龙塘镇金沙村。调入地块属于已核发建设用地使用权权属证书、已依法依规批准且完成备案的建设用地，符合城镇开发边界局部优化要求。调出地块不涉及现状城镇建设用地，也不涉及已在部或省备案的已批建设用地、已批准填海项目、在批建设用地和填海项目。

根据《自然资源部关于印发〈城镇开发边界管理办法（试行）〉的通知》（自然资规〔2026〕1 号）、《广东省自然资源厅关于做好城镇开发边界管理的通知（试行）》（粤自然资发〔2024〕4 号）、《广东省自然资源厅关于加强国土空间总体规划实施管理的通知》（粤自然资发〔2025〕2 号）、《广东省自然资源厅关于规范城镇建设用地规模落实和建设用地周转规模使用报批材料的通知》（粤自然资规划〔2025〕1361 号）等有关规定，现将《清城区城镇开发边界局部优化方案（清远市奇盛铜业有限公司项目）》予以公示。

清城区调入地块优化前“三区三线”划定图（TR01）

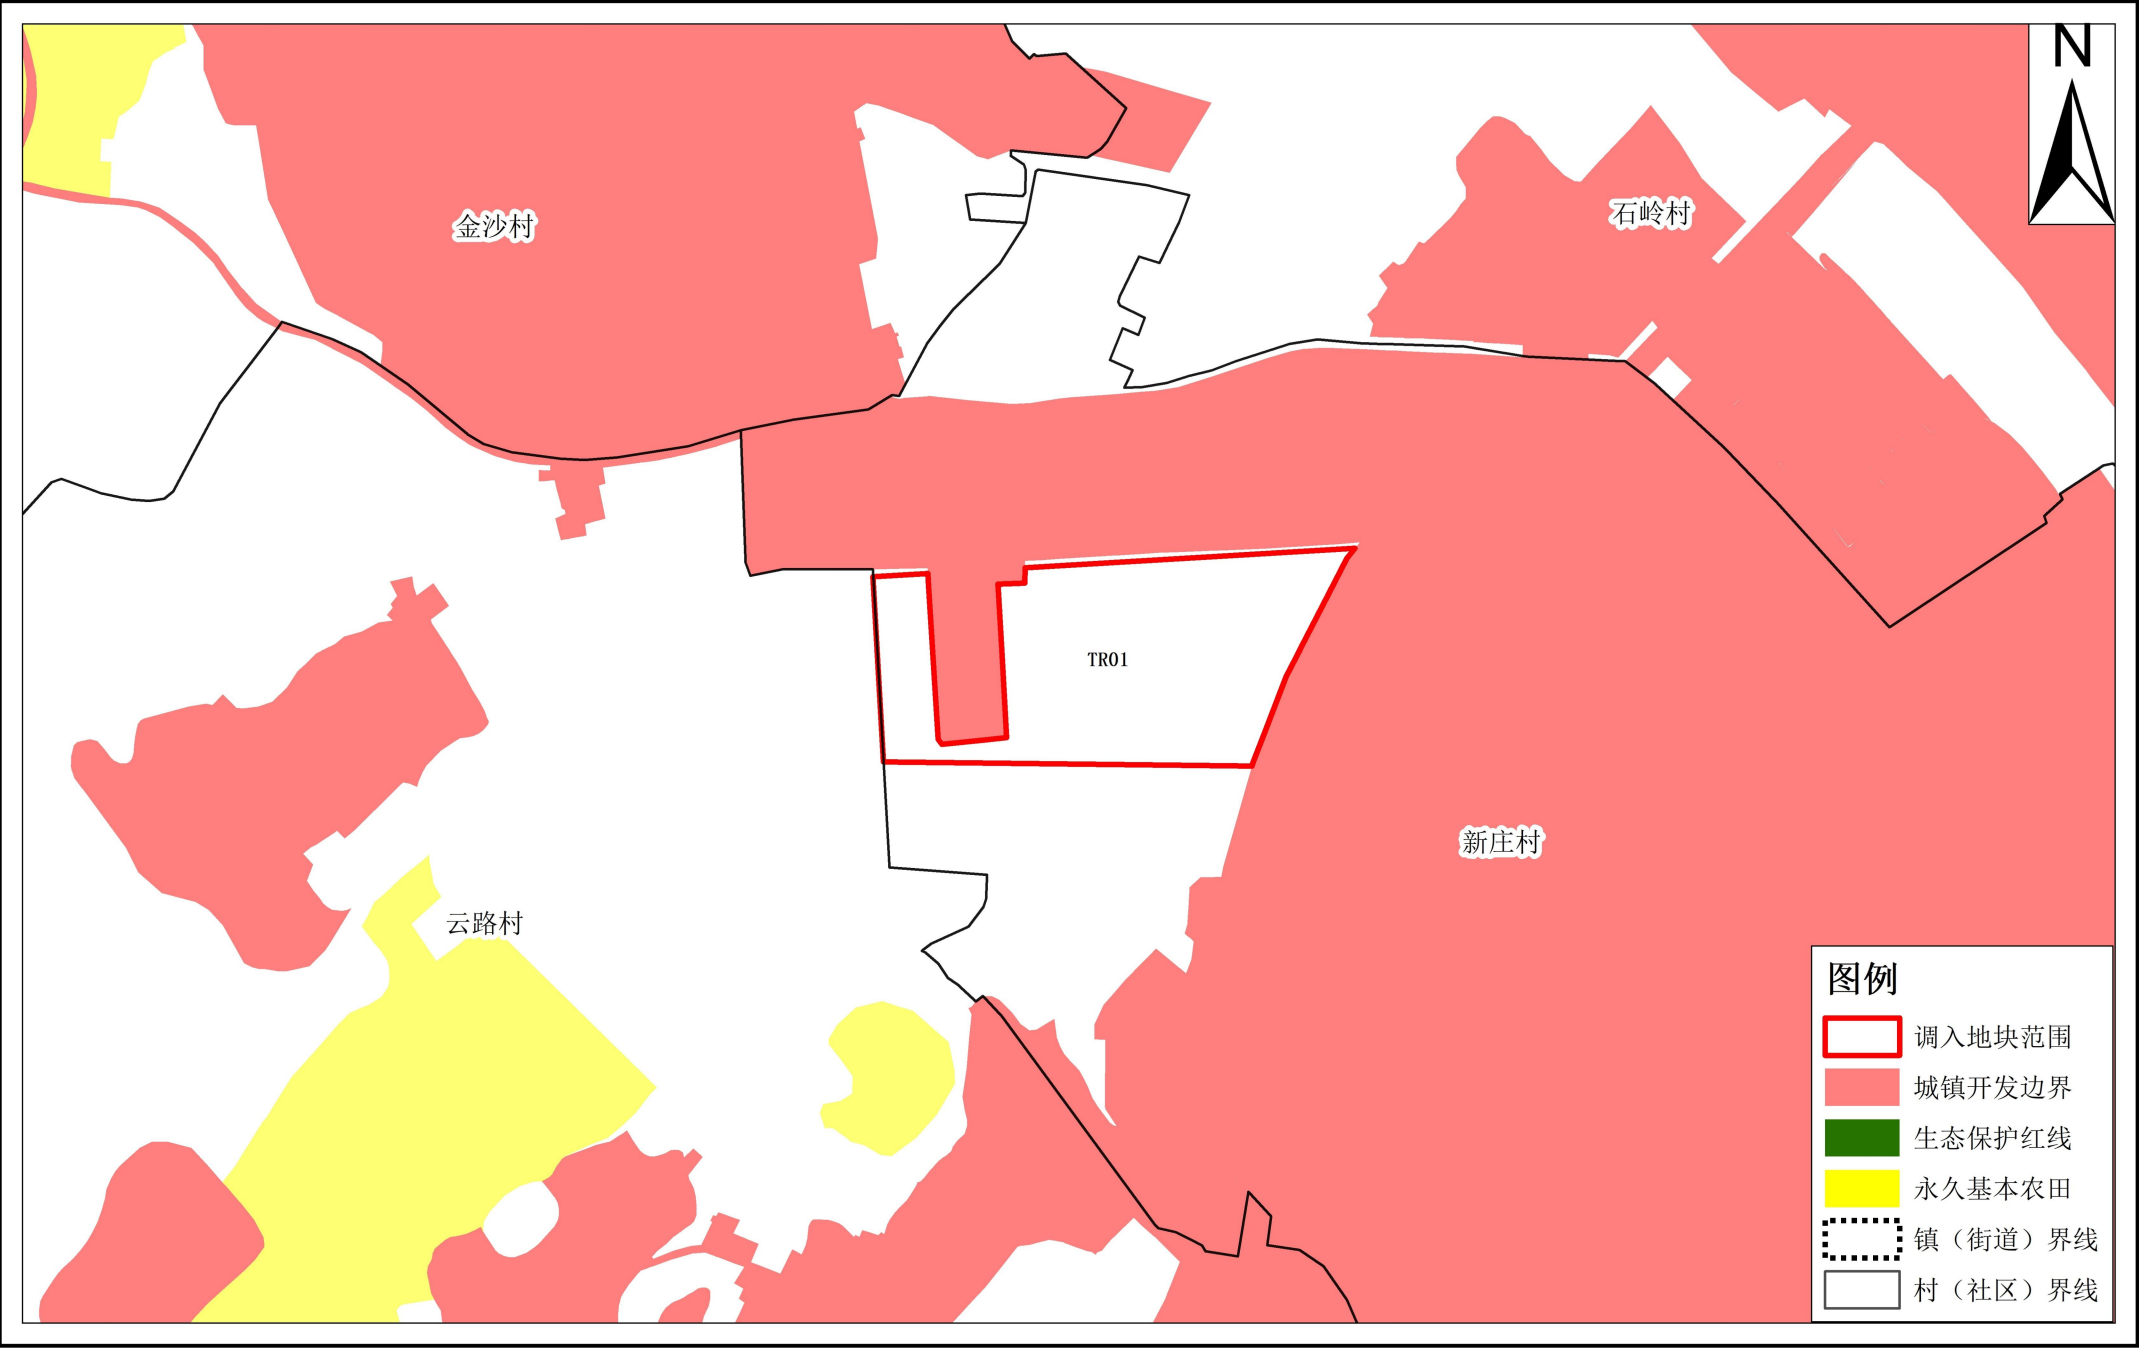


清城区调入地块优化前土地使用规划图（TR01）

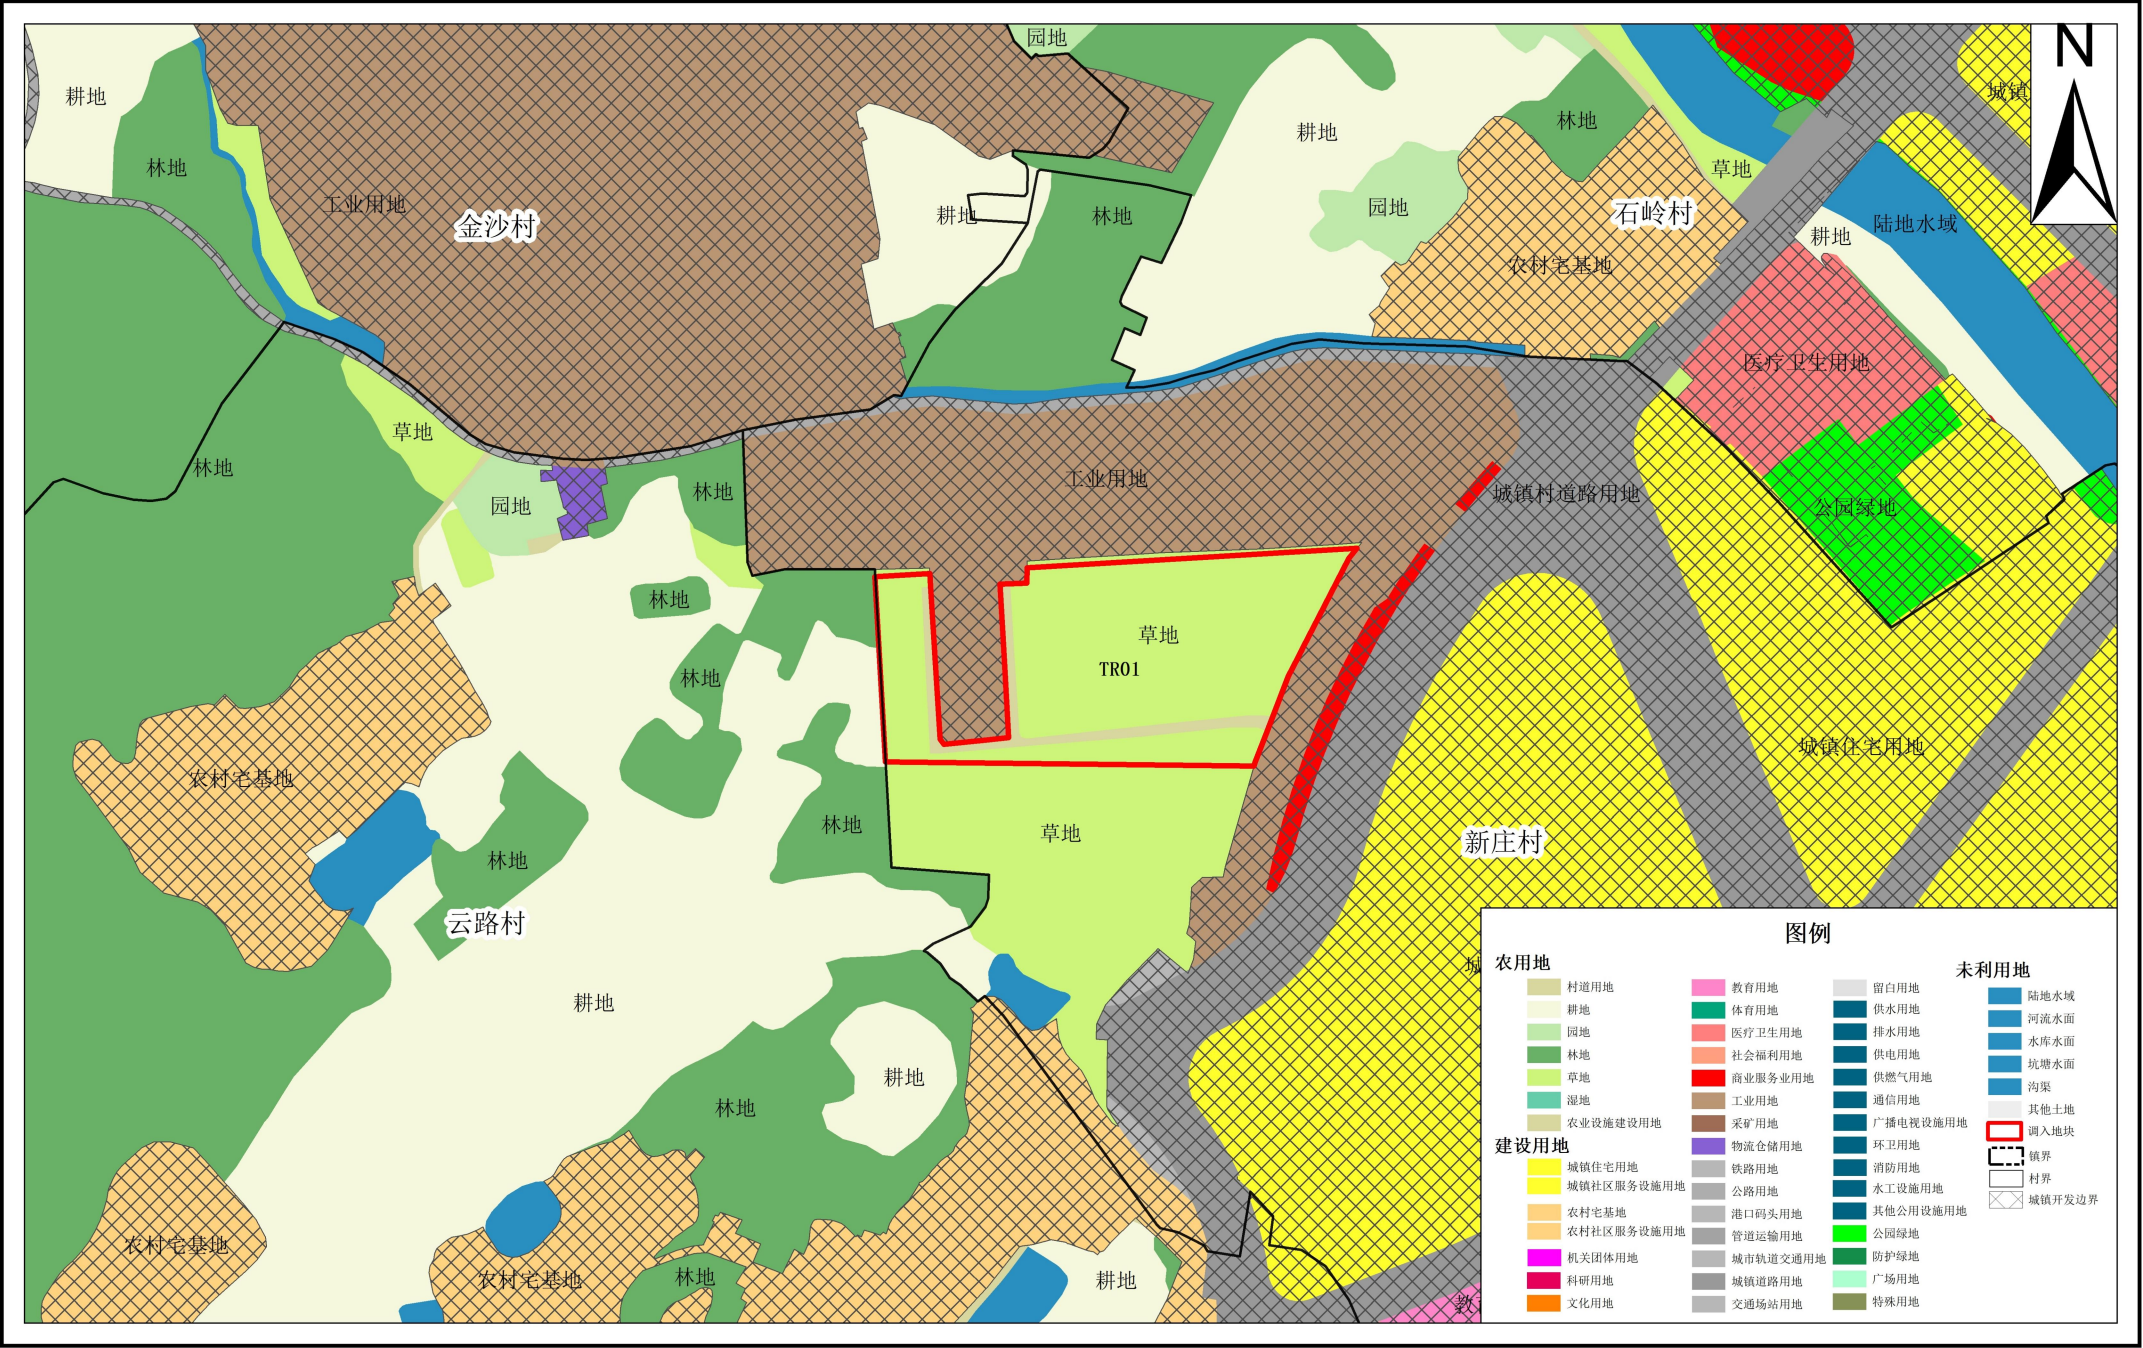


2000国家大地坐标系
1985国家高程基准

1:5,000

清城区调入地块优化后“三区三线”划定图（TR01）

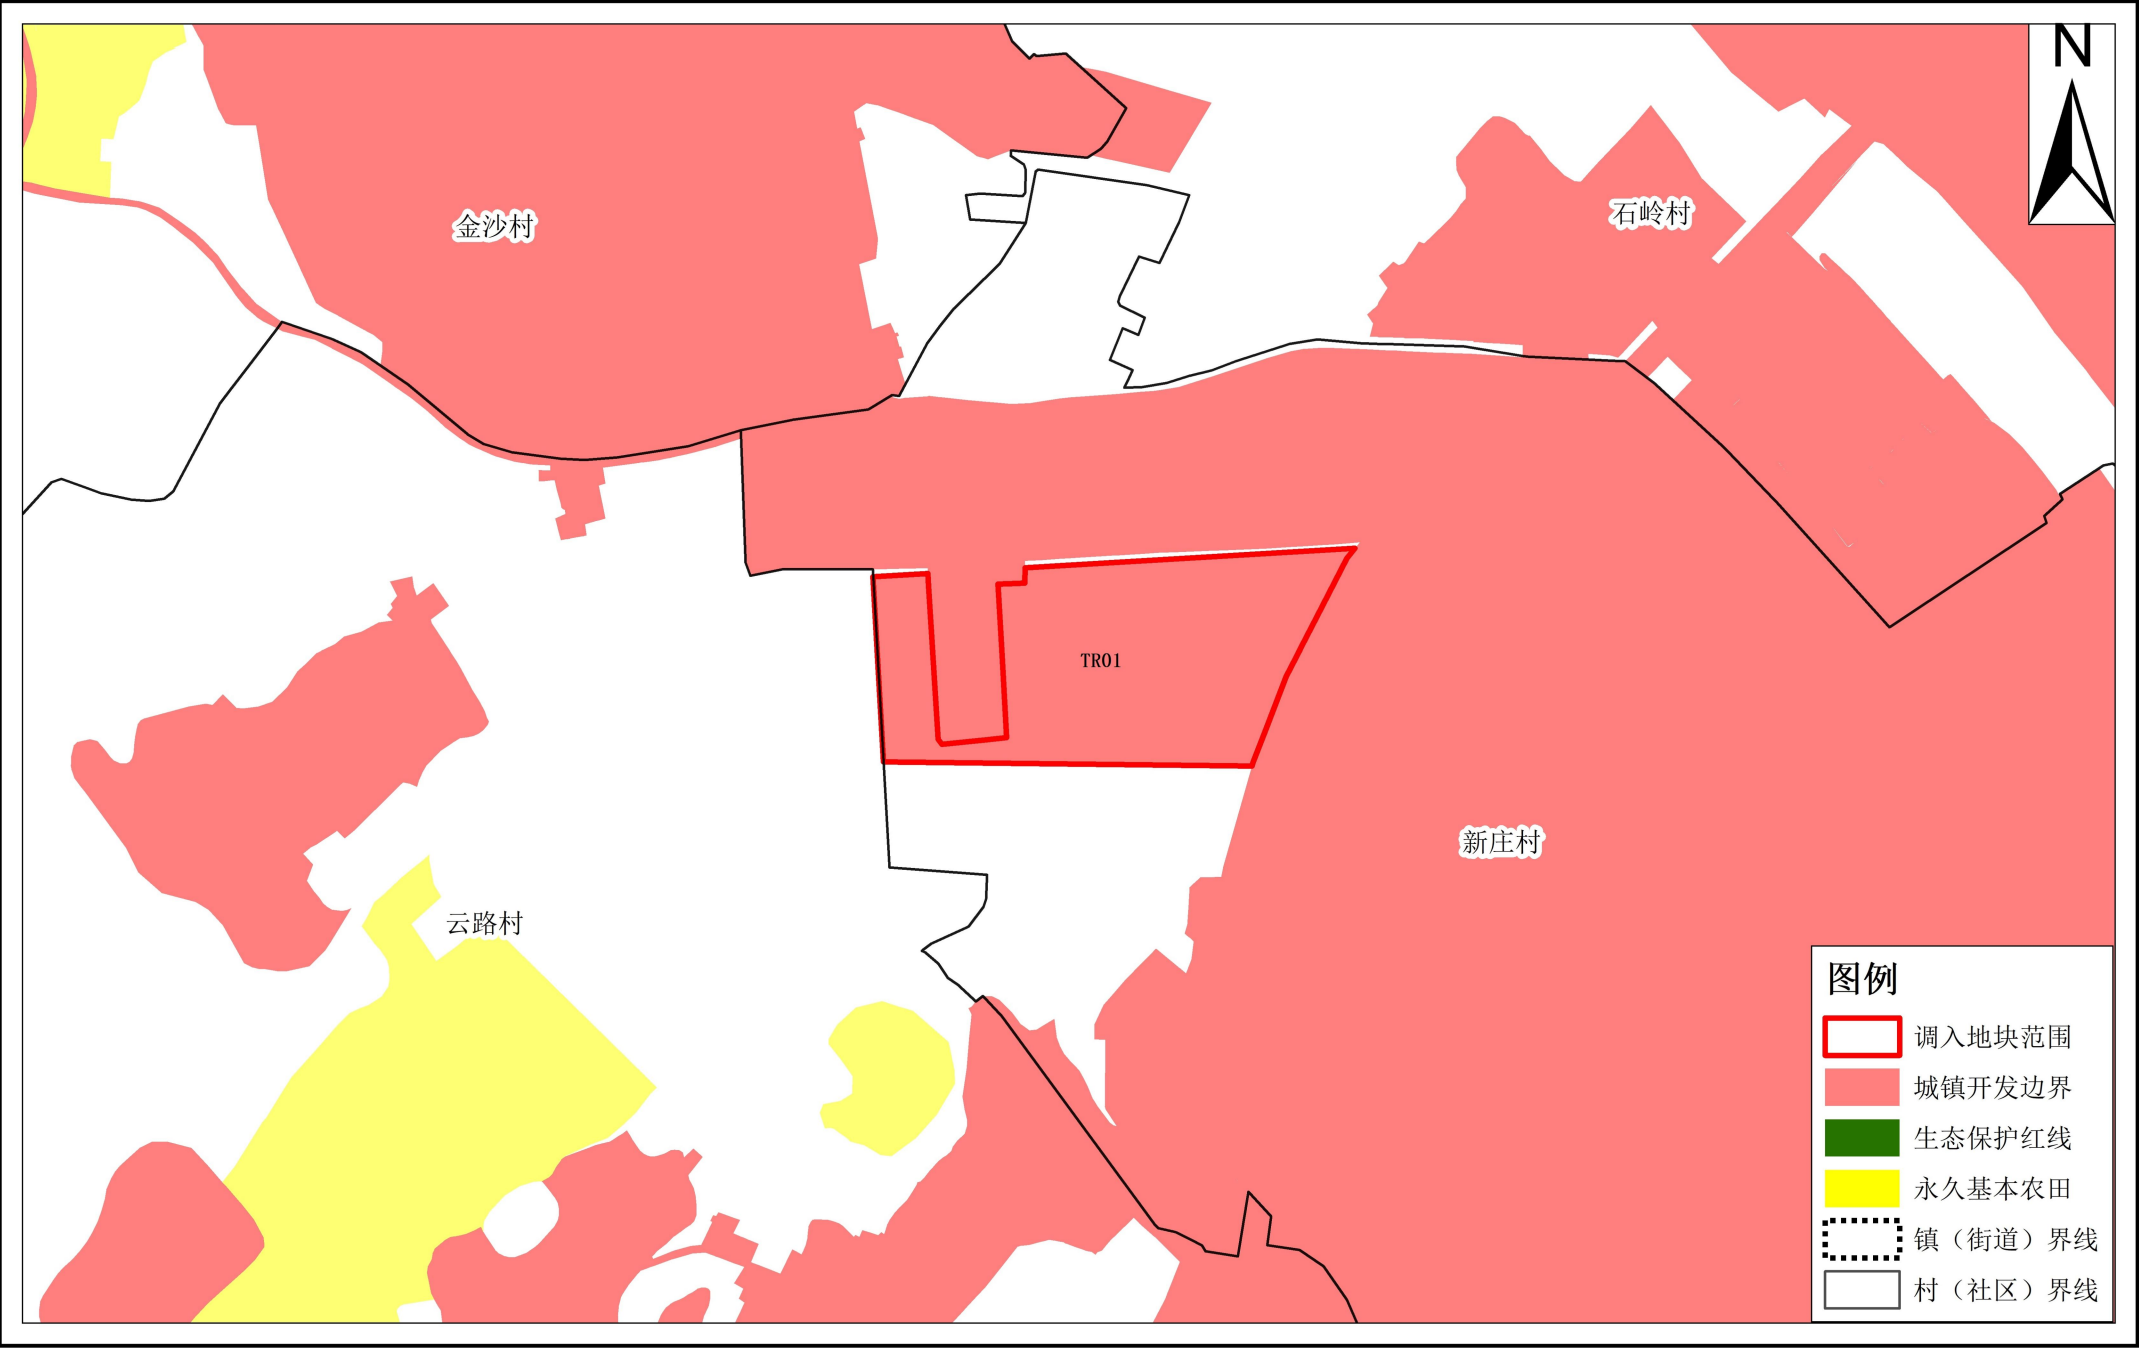


清城区调入地块优化后土地使用规划图 (TR01)

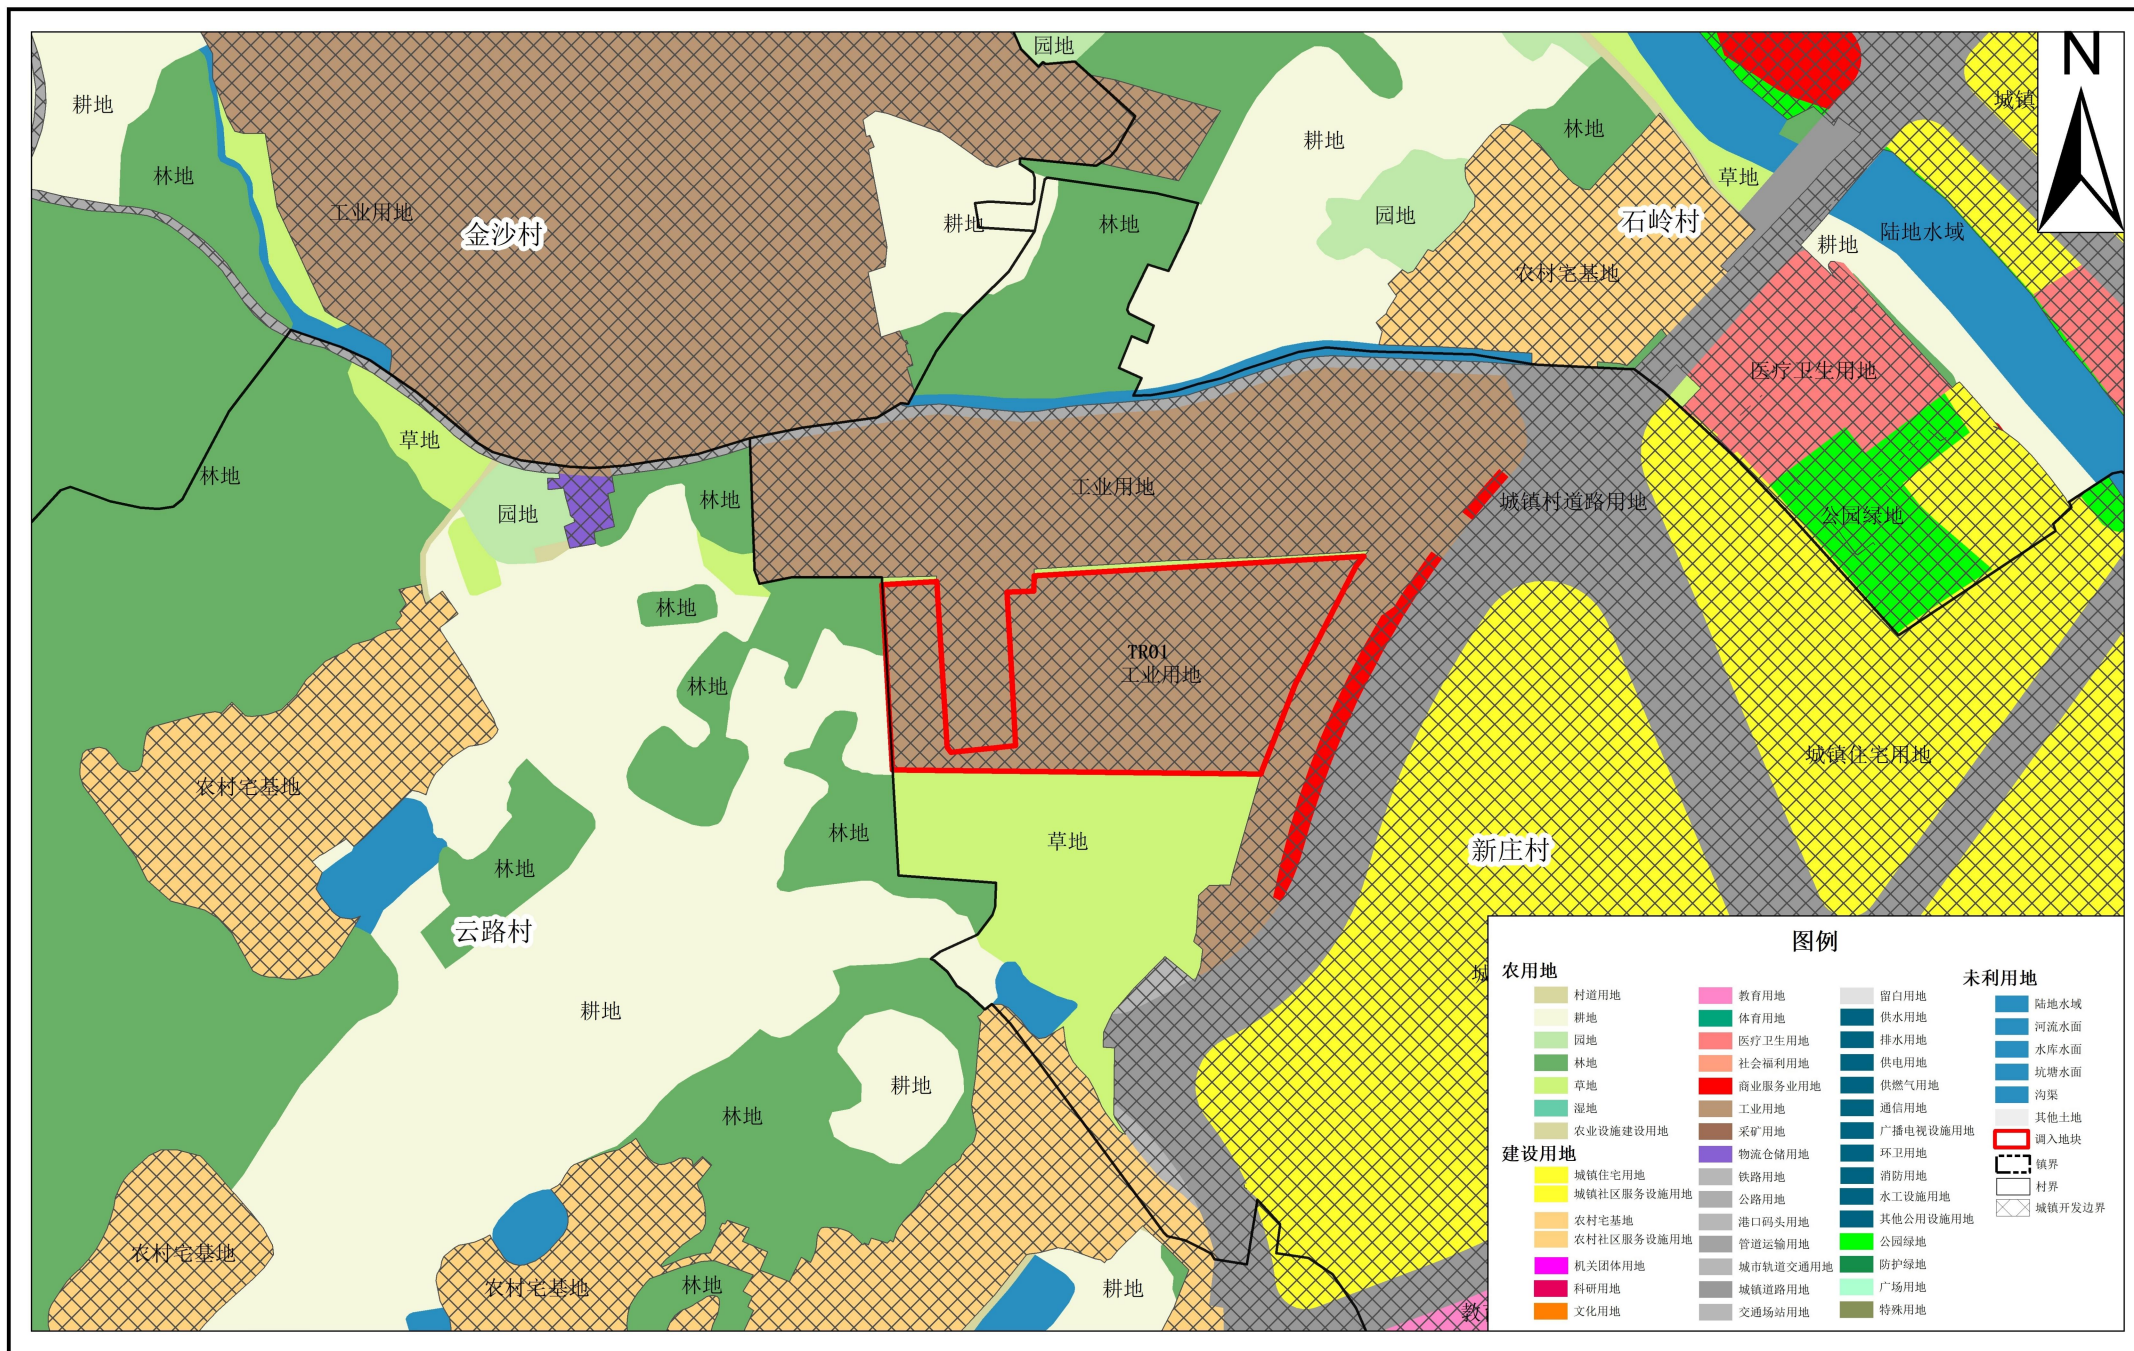


2000国家大地坐标系
1985国家高程基准

1:5,000


清城区调出地块优化前“三区三线”划定图（TC01）

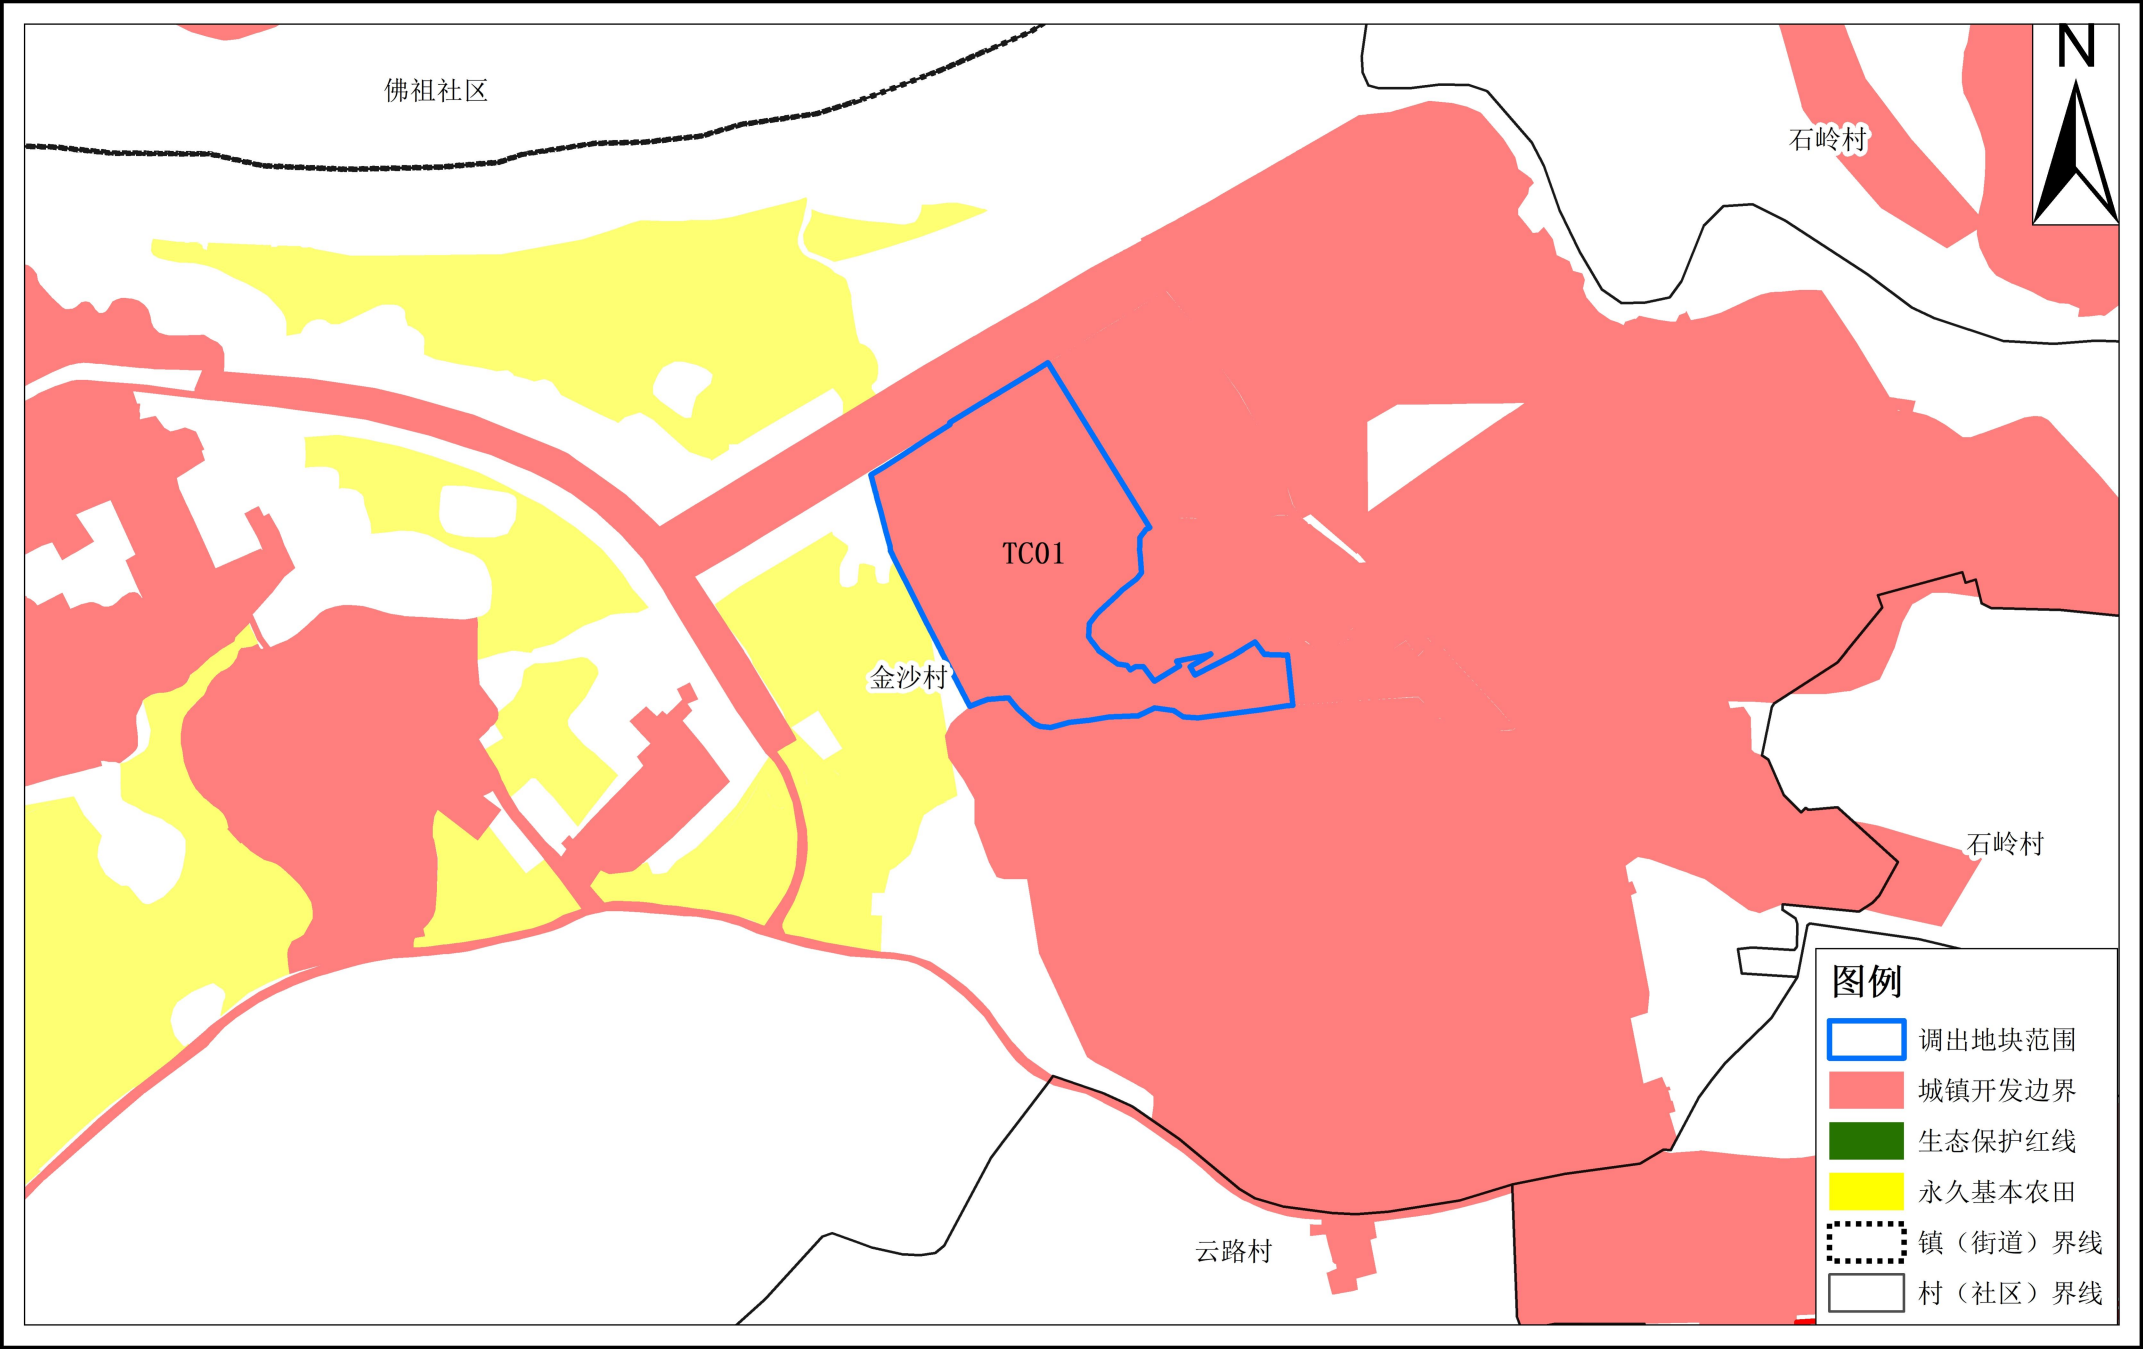

清城区调出地块优化前土地规划图（TC01）

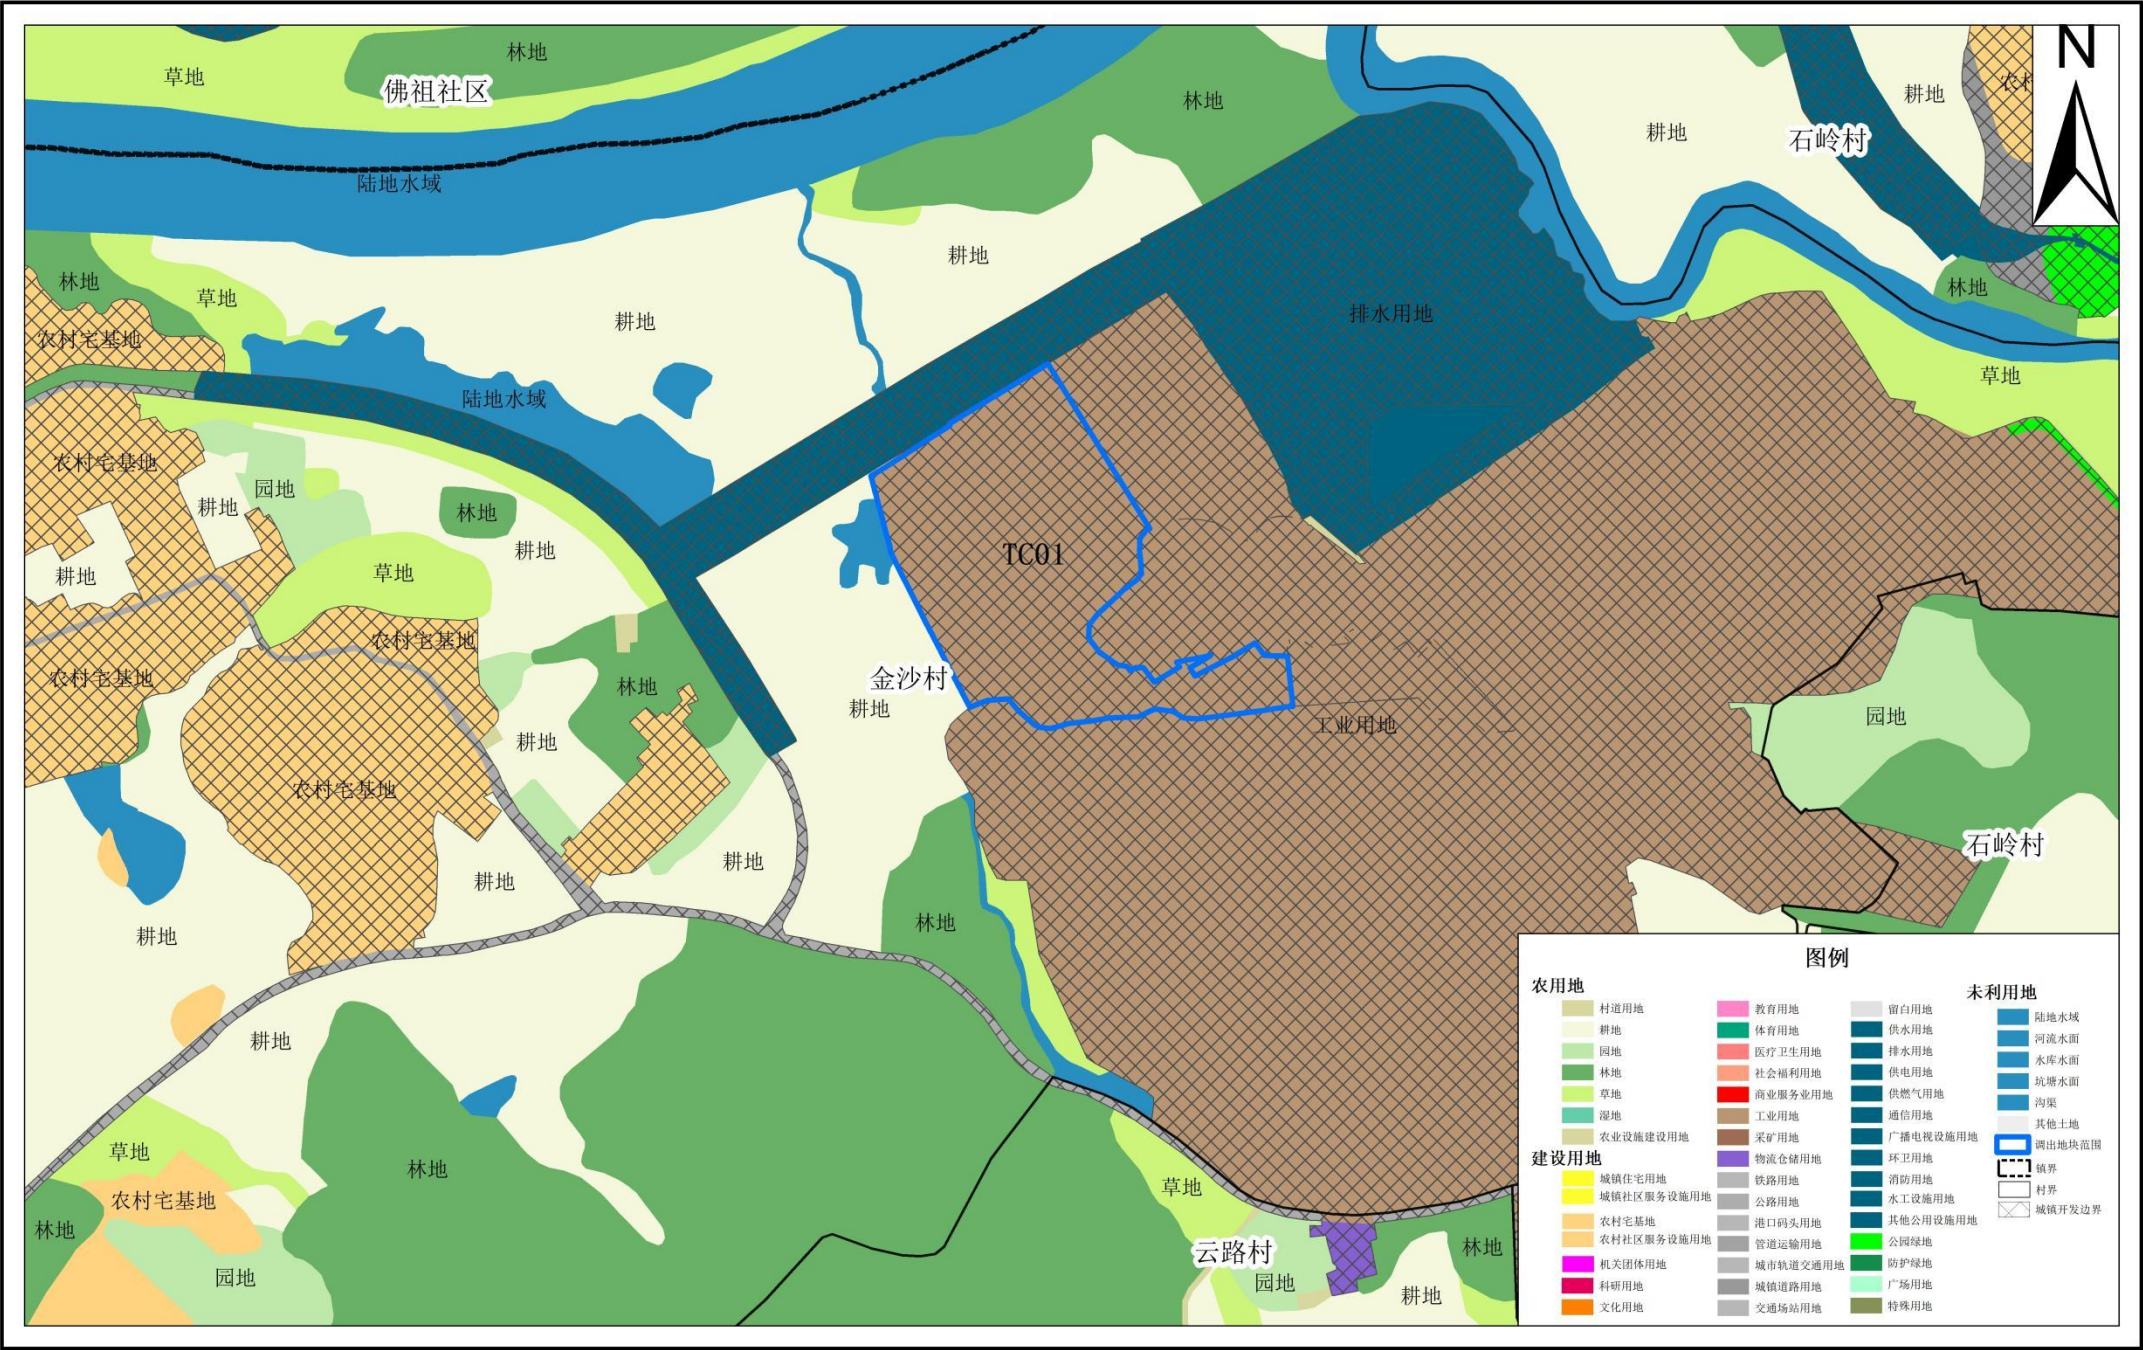

清城区调出地块优化后“三区三线”划定图（TC01）

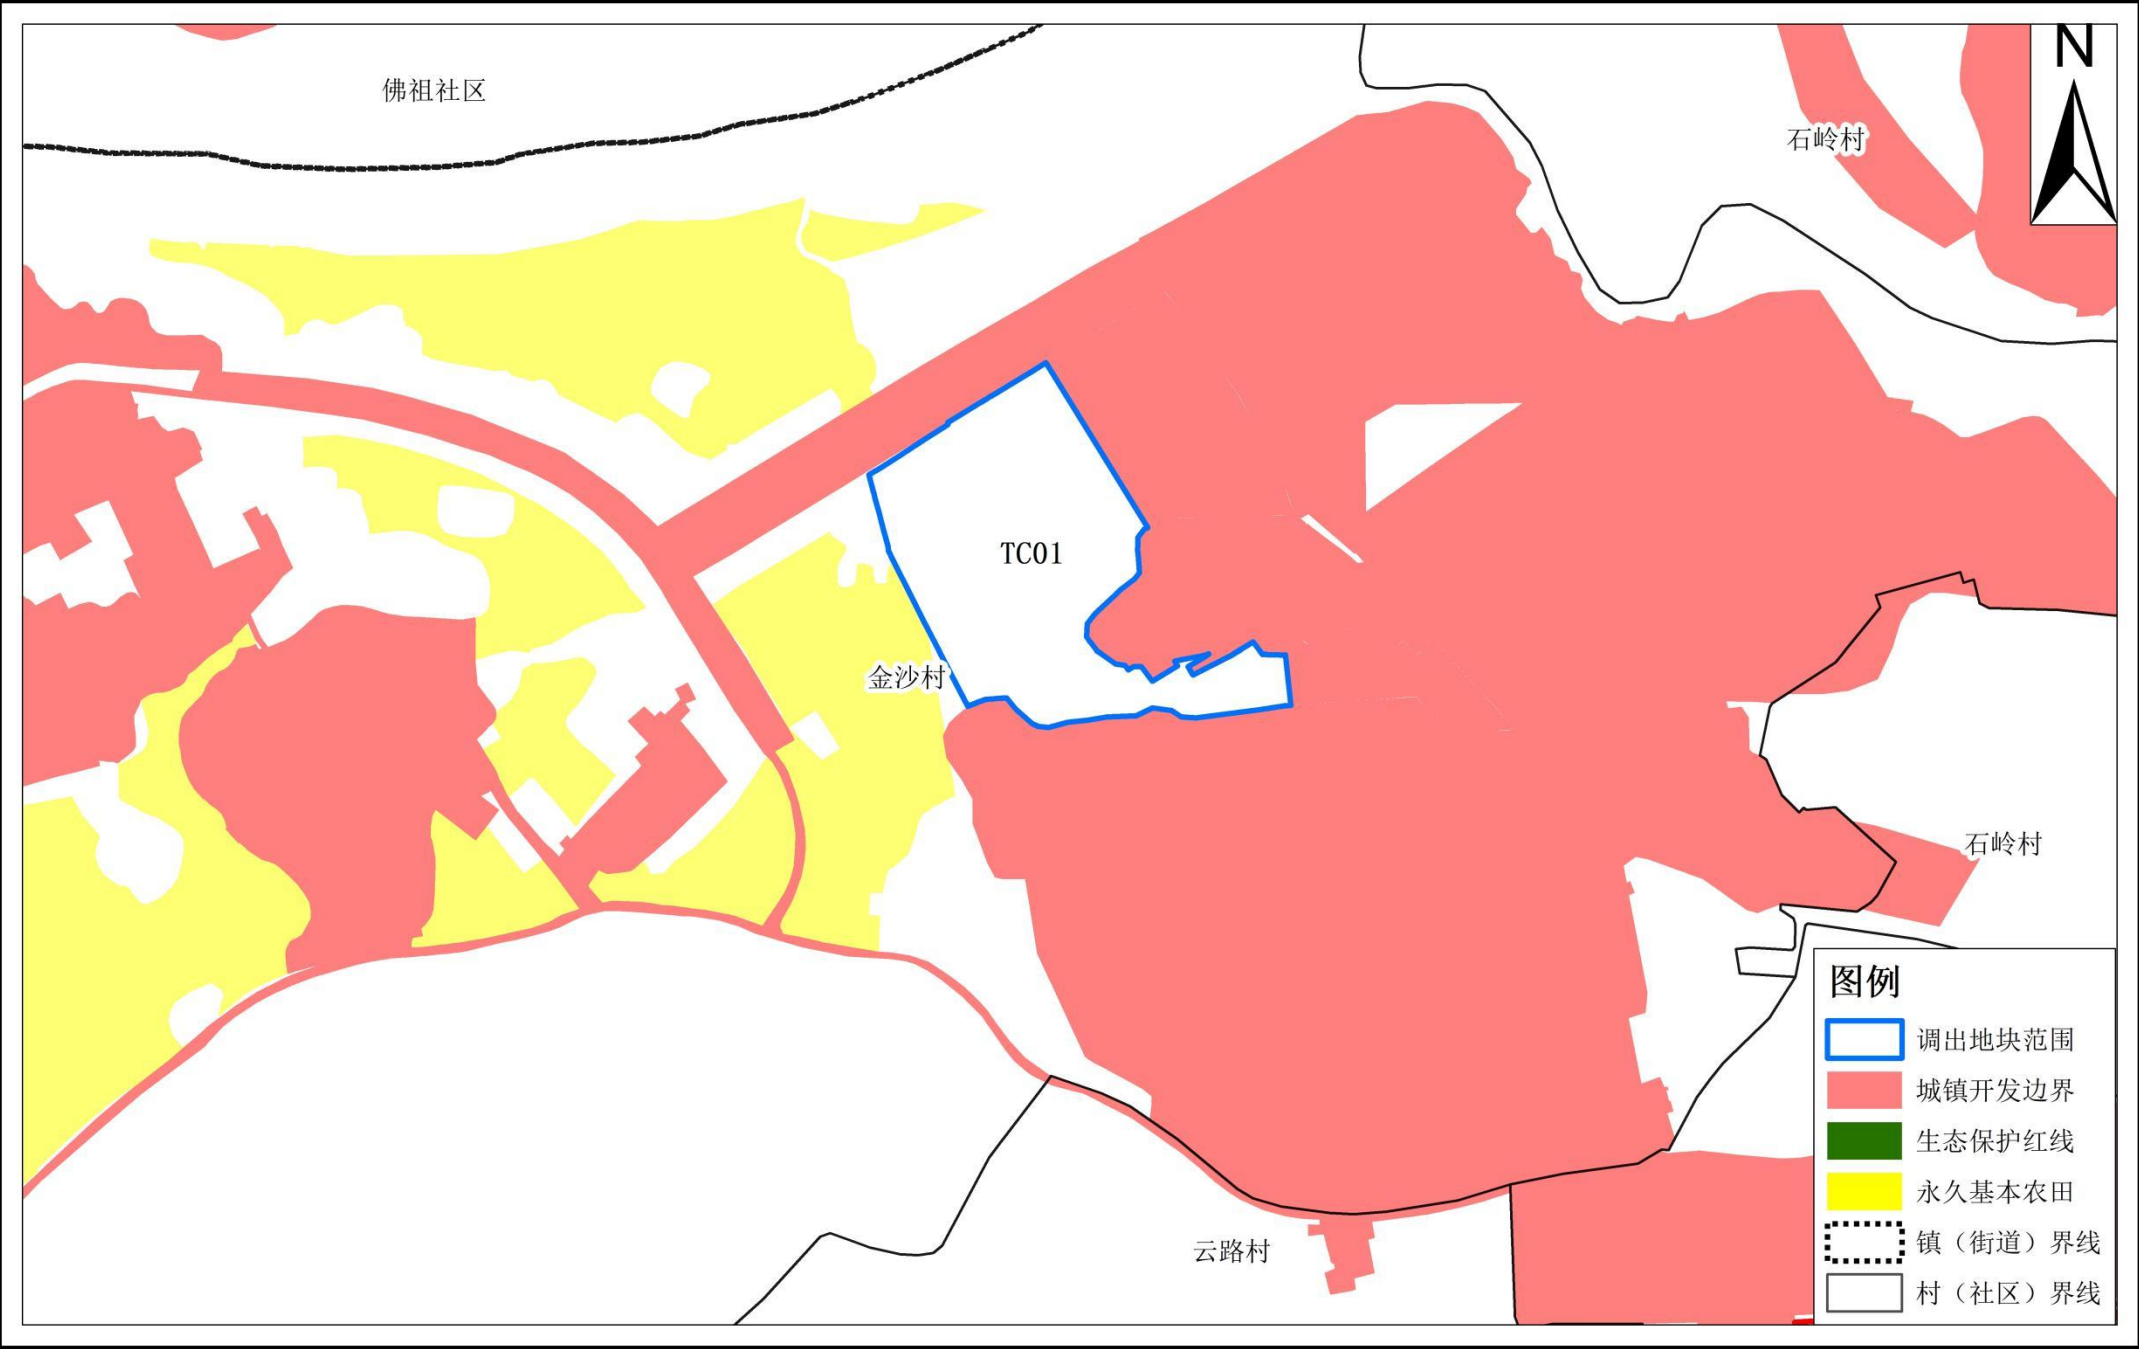

清城区调出地块优化后土地使用规划图（TC01）

