



清远市清城区东城街道使用地块前土地使用规划局部图(SY01-03)

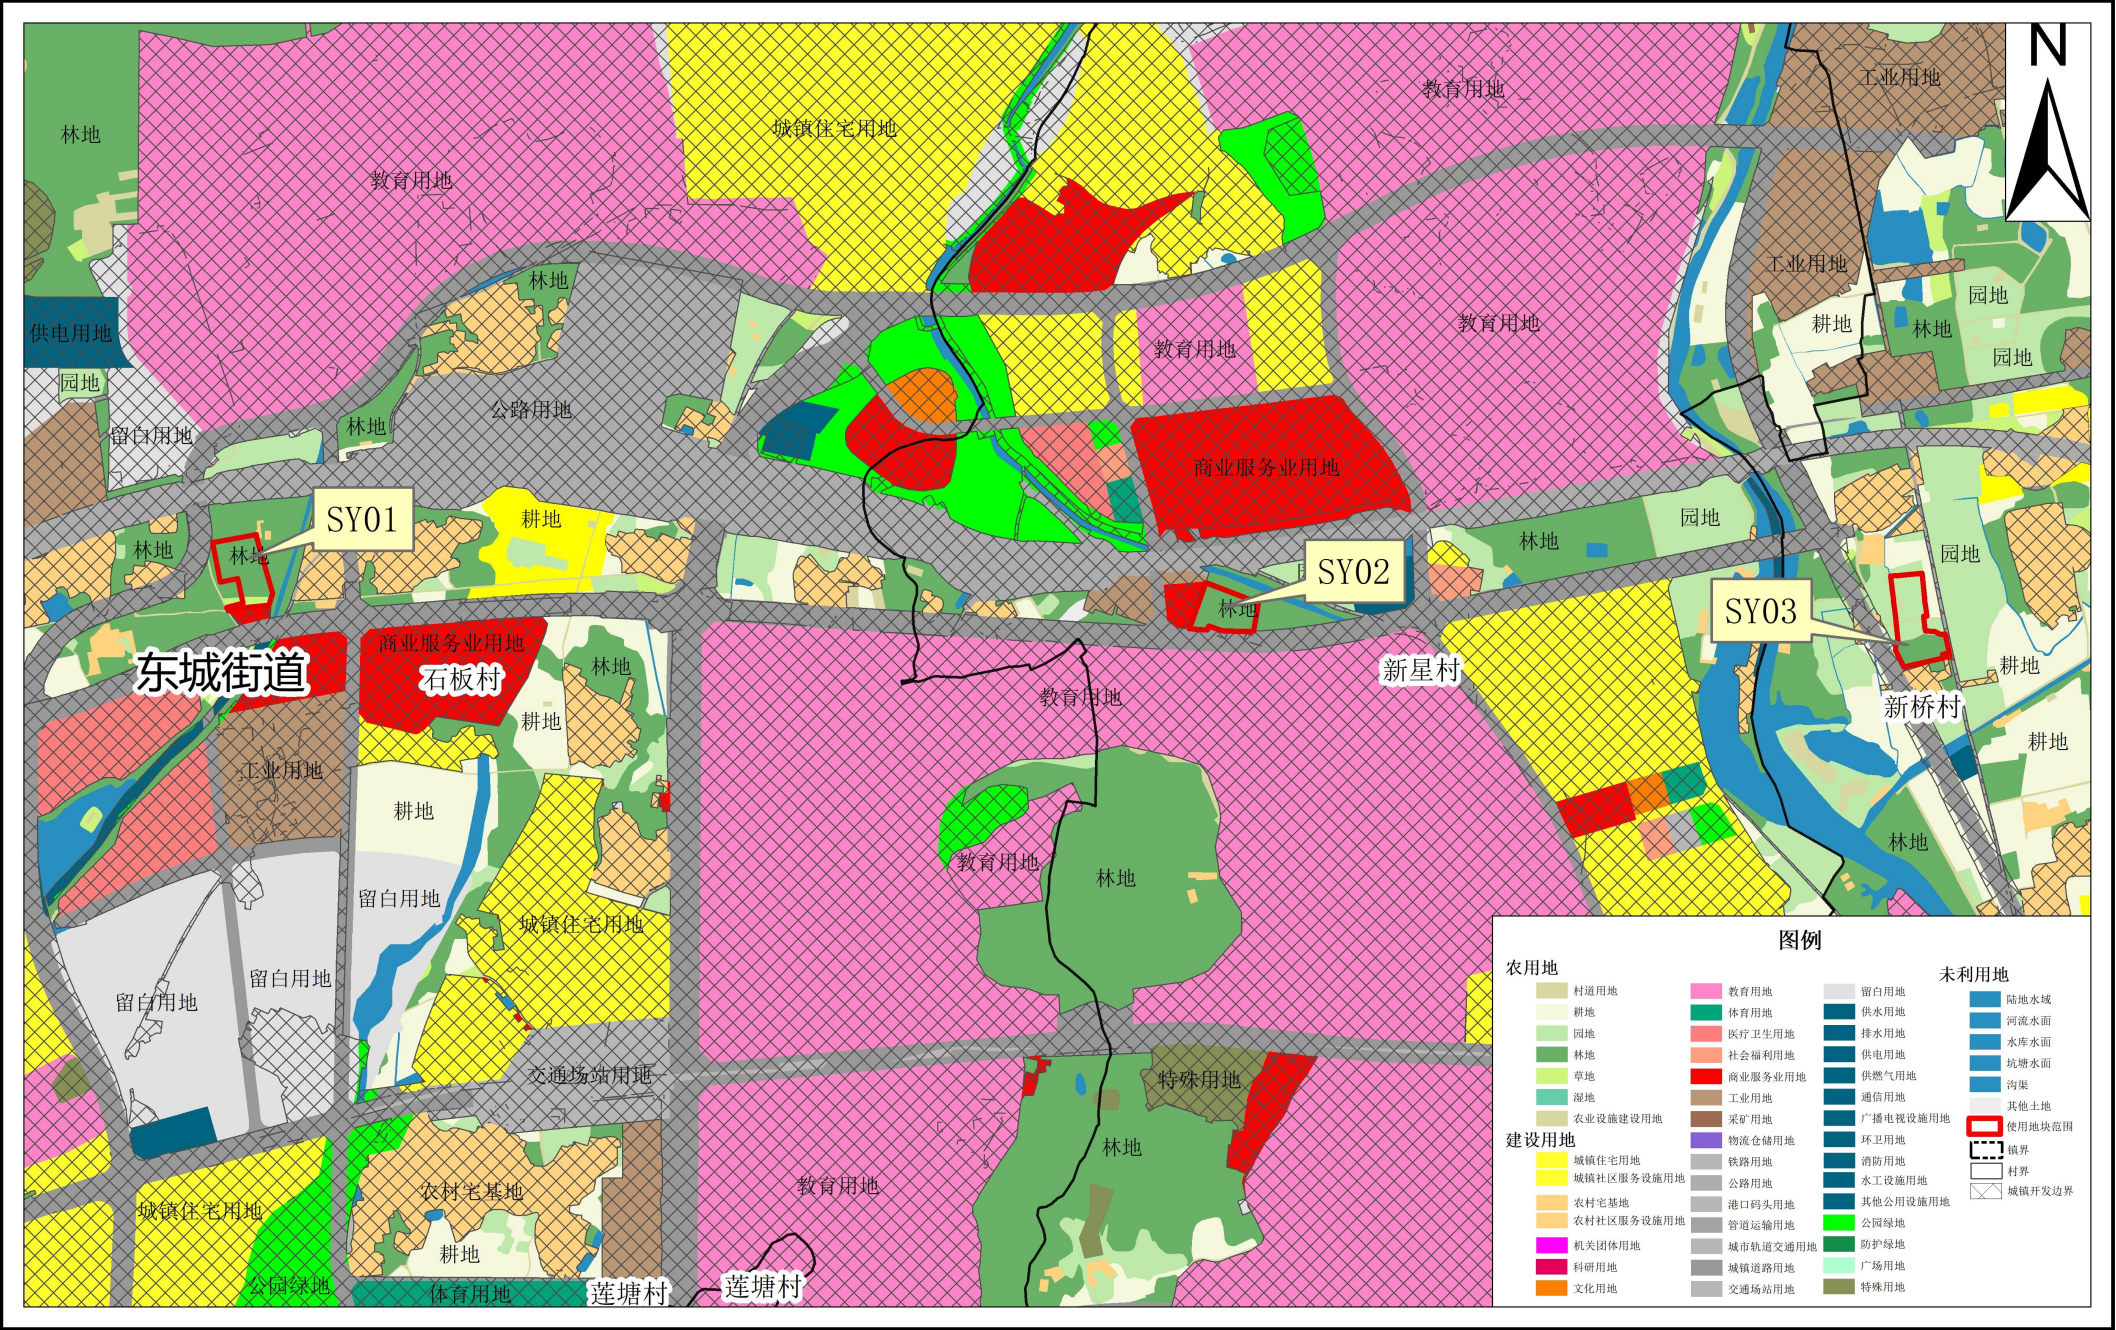

2000国家大地坐标系
1985国家高程基准

1:15,000

清远市清城区东城街道使用地块后土地使用规划局部图 (SY01-03)

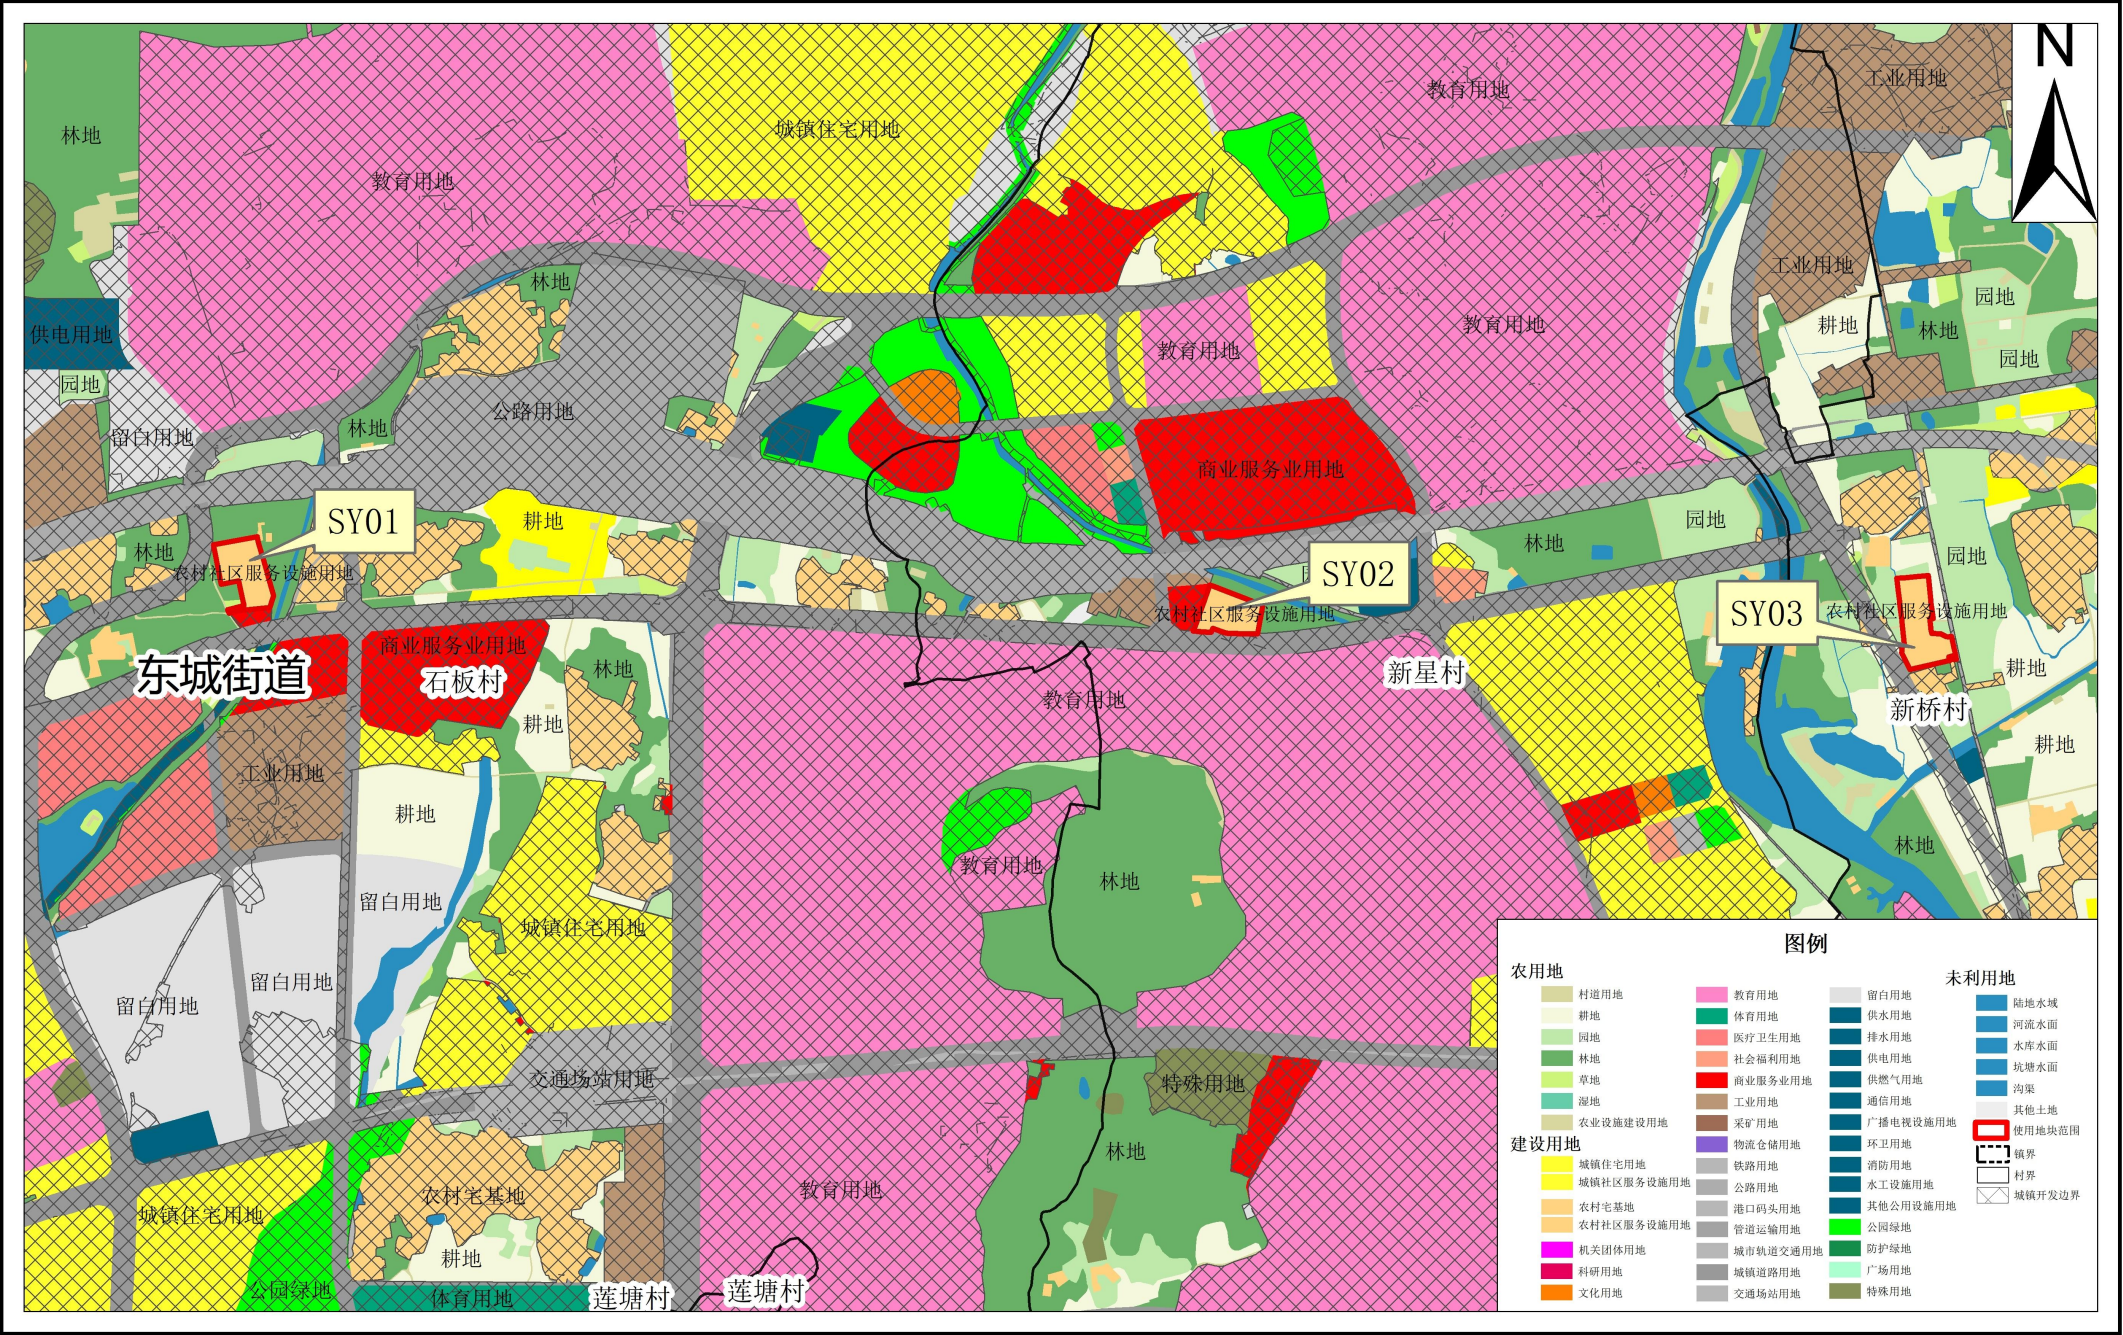

2000国家大地坐标系
1985国家高程基准

1:15,000