


441802004004GB00207用地平面图

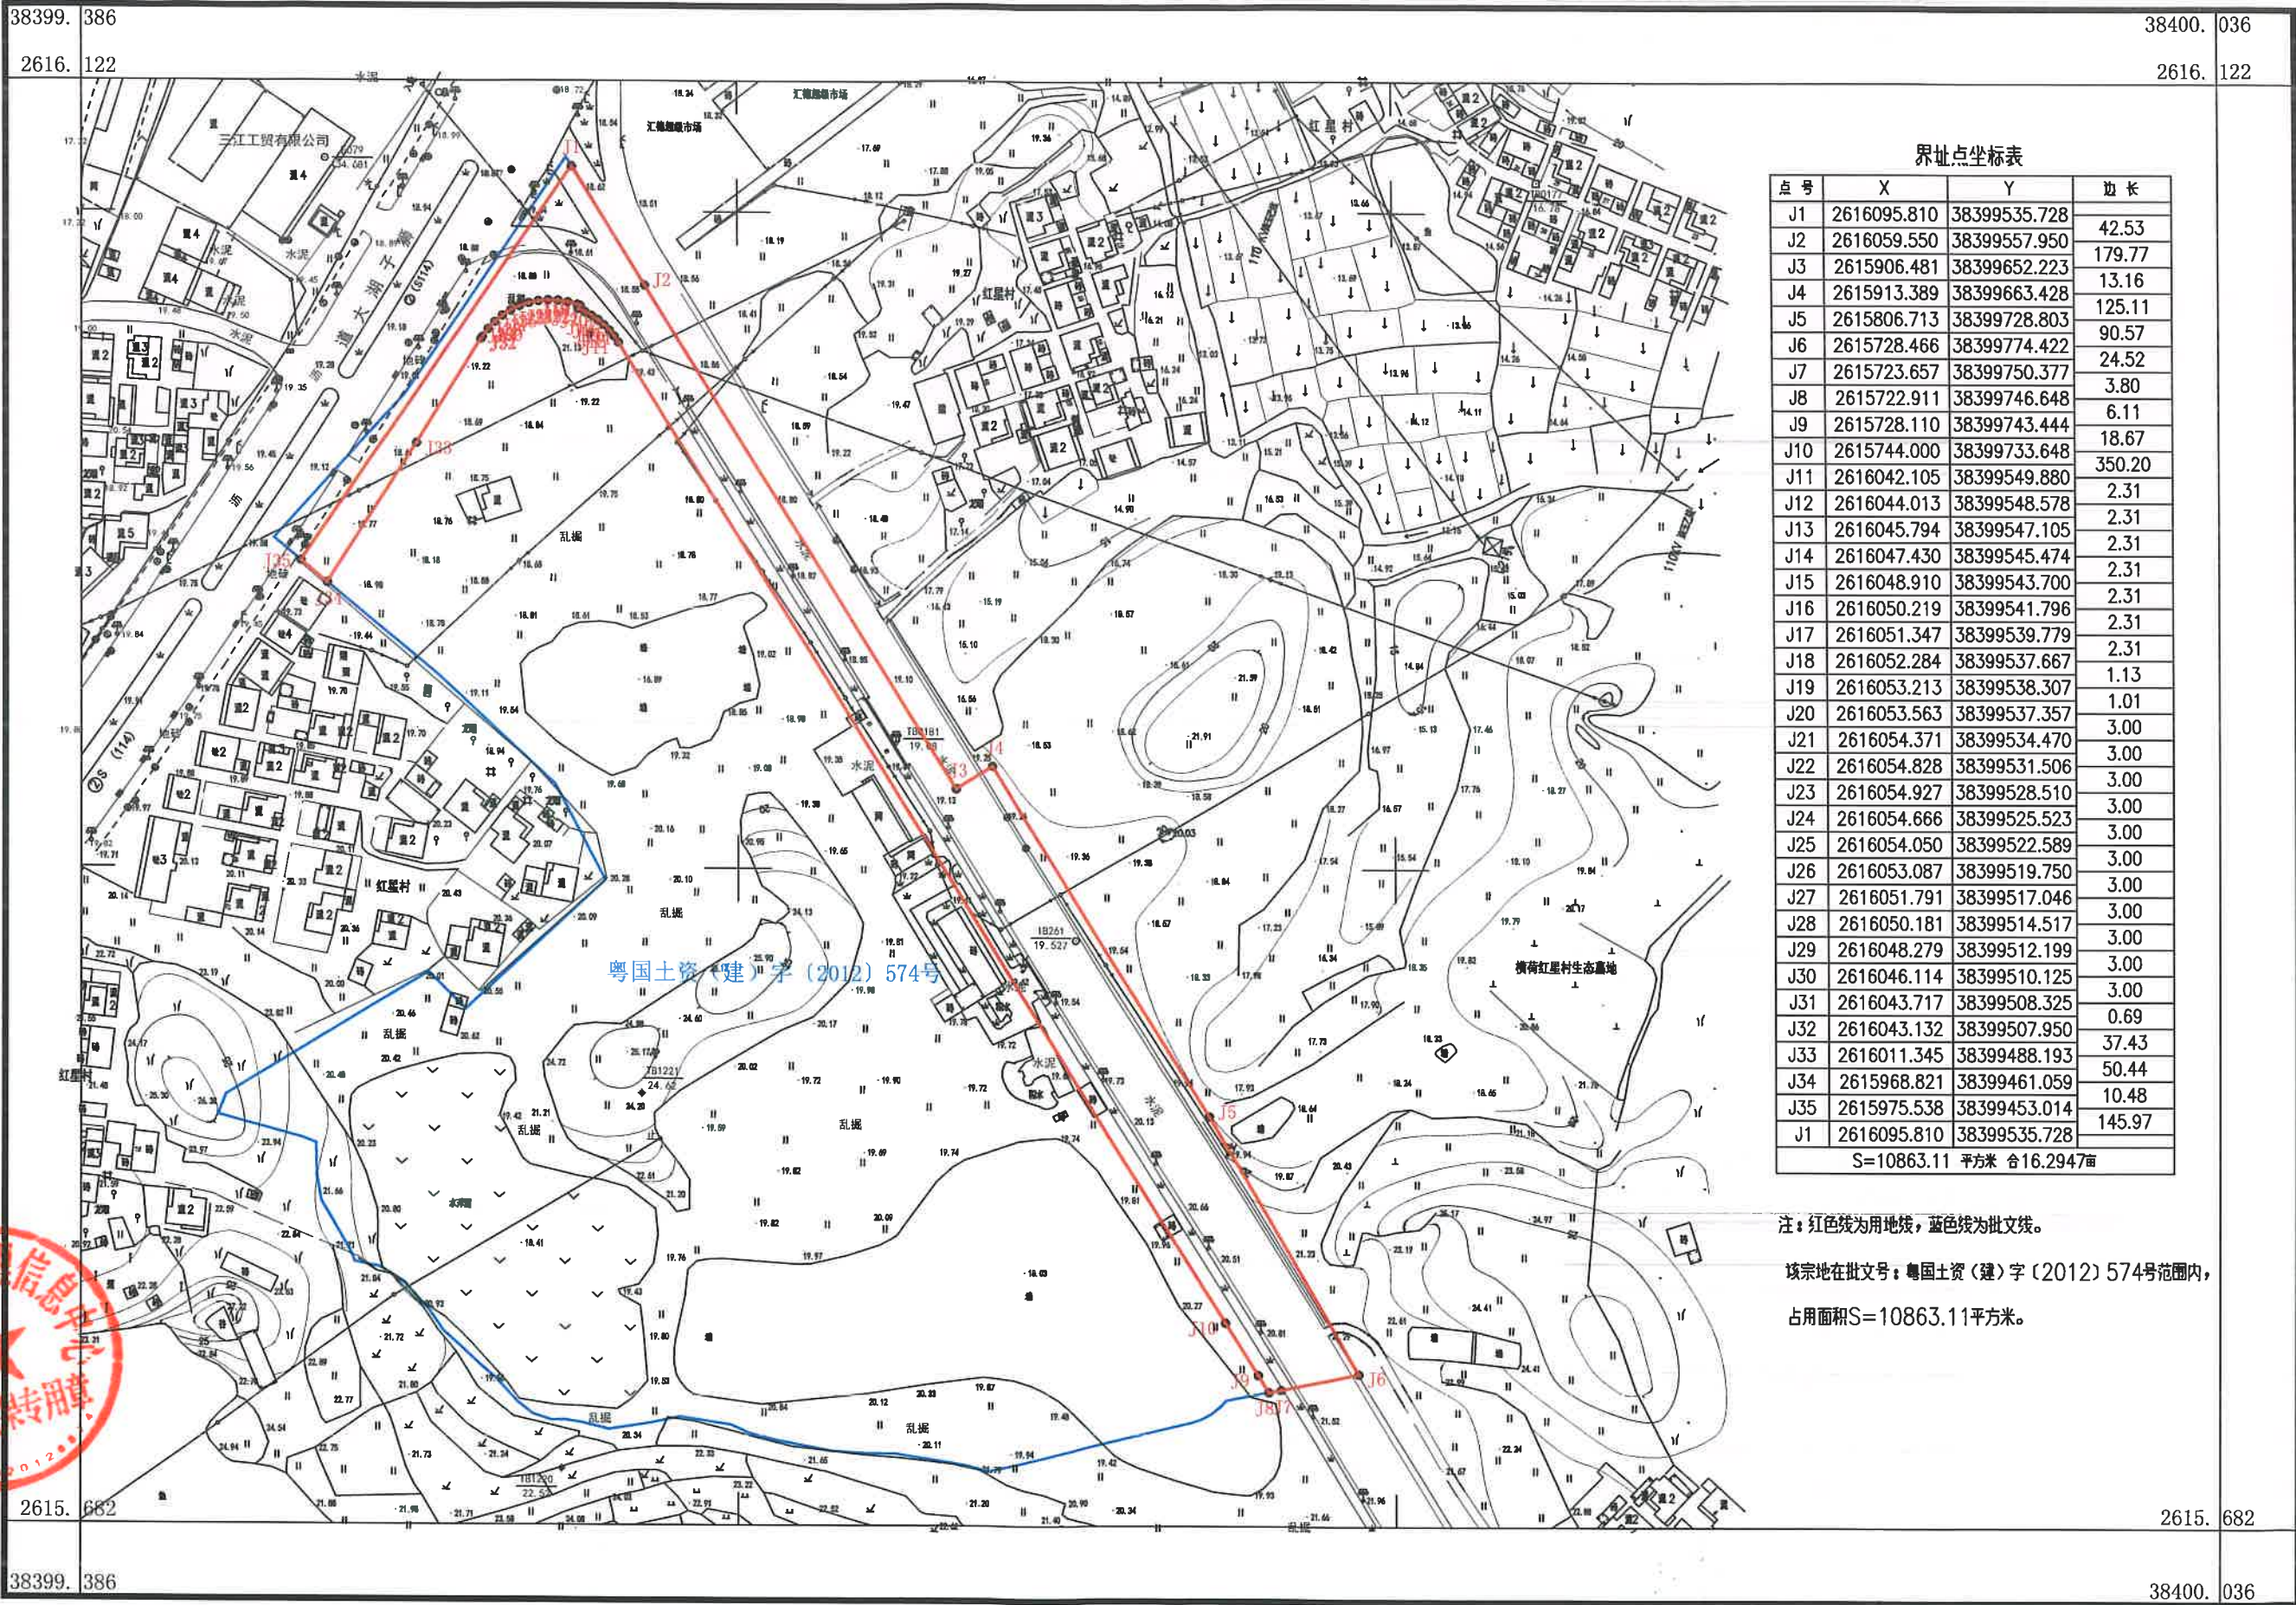

清远市测绘地理信息中心

2000国家大地坐标系
1985国家高程基准
2017年版图式
2022年8月数字化成图

1:2000

测量员：曹劲松
绘图员：张璐娇
检查员：孔 明