


城西大道、燕河北路、雄兴工业大道项目

落实前地块土地使用规划局部图（WLS01-WLS02）

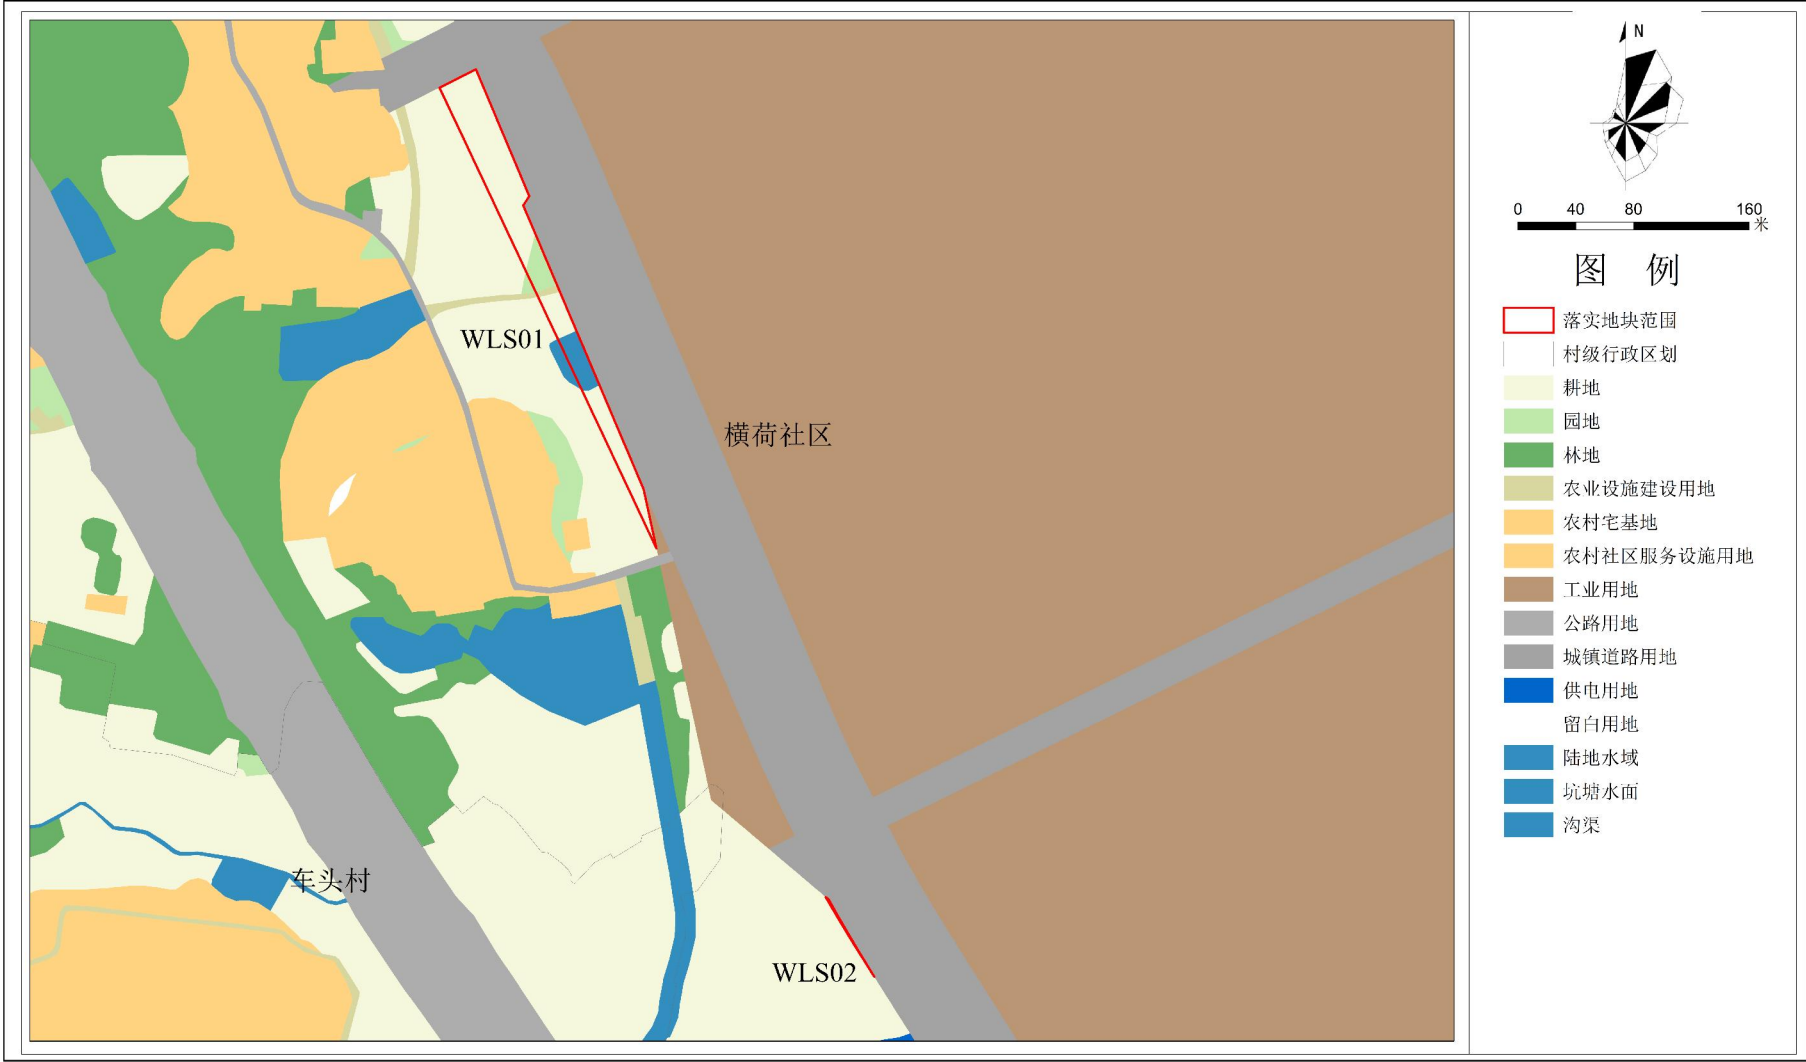

城西大道、燕河北路、雄兴工业大道项目

落实后地块土地使用规划局部图（WLS01-WLS02）



城西大道、燕河北路、雄兴工业大道项目

落实前地块土地使用规划局部图（WLS03-WLS14）



清远市清城区人民政府
2026年7月

广东省城乡规划设计研究院科技集团股份有限公司 制图

城西大道、燕河北路、雄兴工业大道项目

落实后地块土地使用规划局部图（WLS03-WLS14）




清远市清城区人民政府
2026年7月

广东省城乡规划设计研究院科技集团股份有限公司 制图


城西大道、燕河北路、雄兴工业大道项目

落实前地块土地使用规划局部图（WLS15-WLS16）

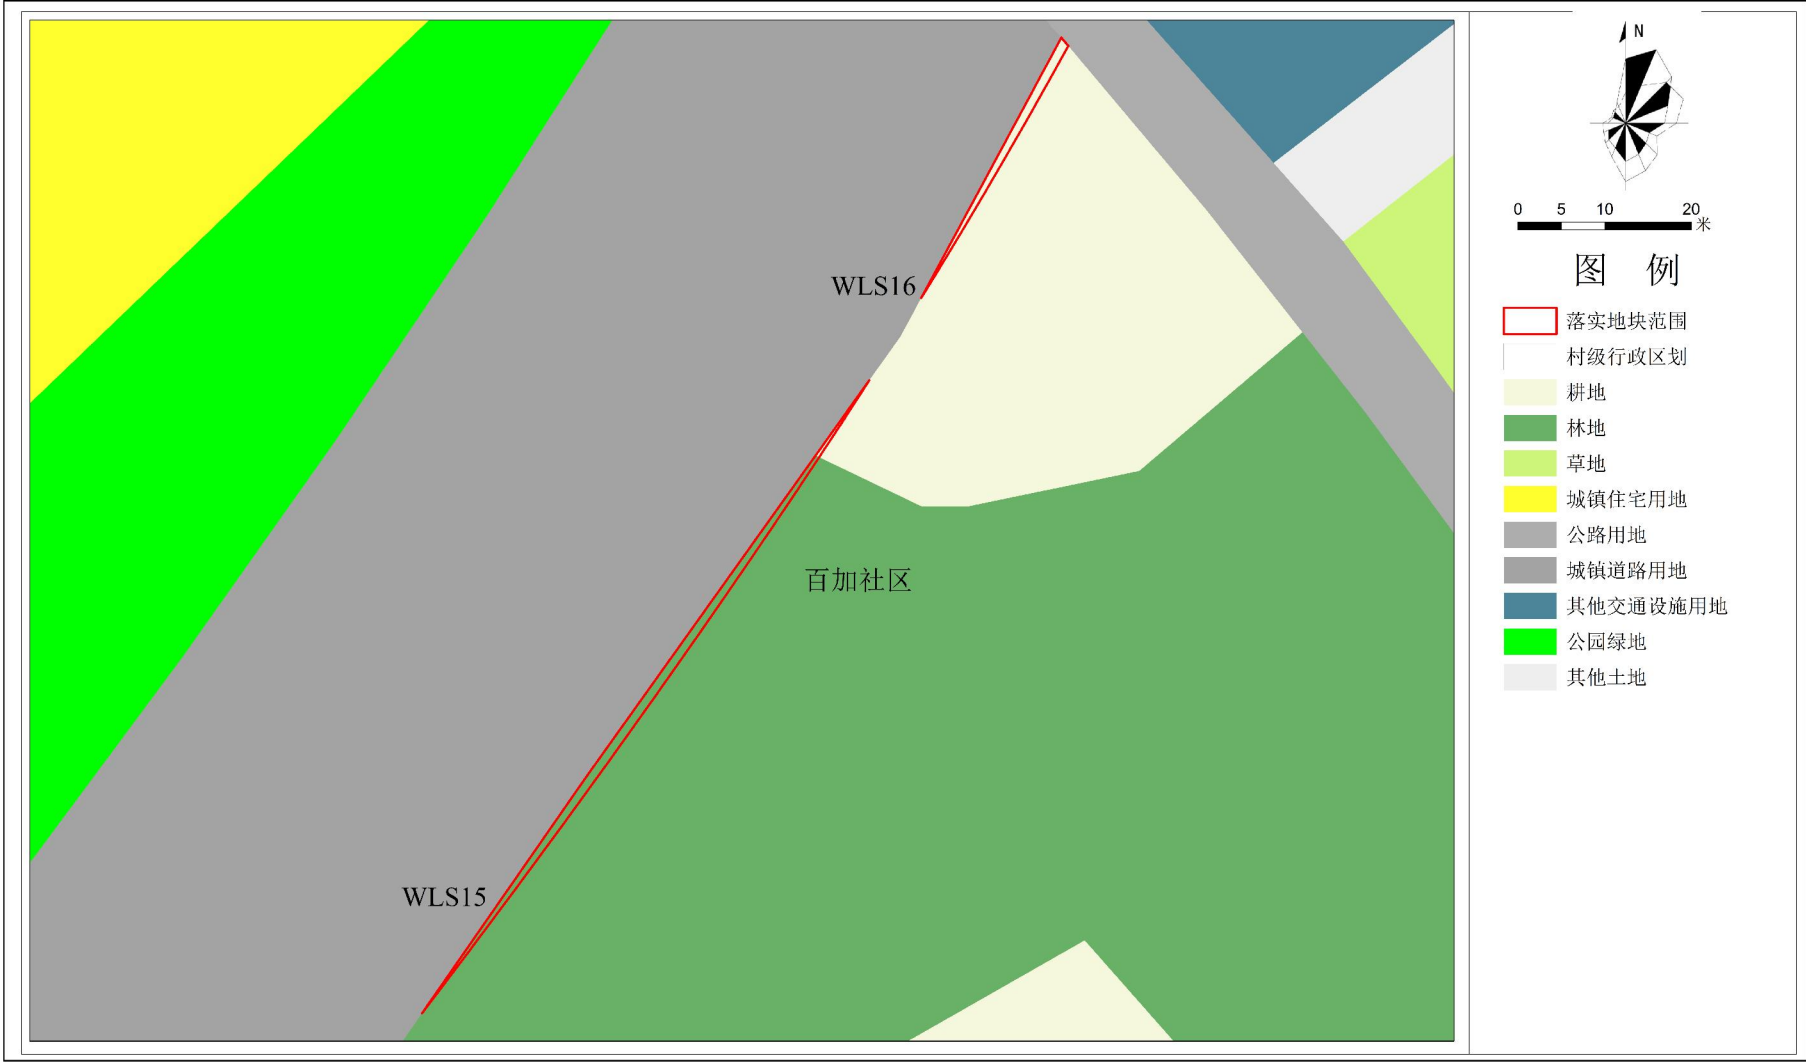


城西大道、燕河北路、雄兴工业大道项目

落实后地块土地使用规划局部图（WLS15-WLS16）

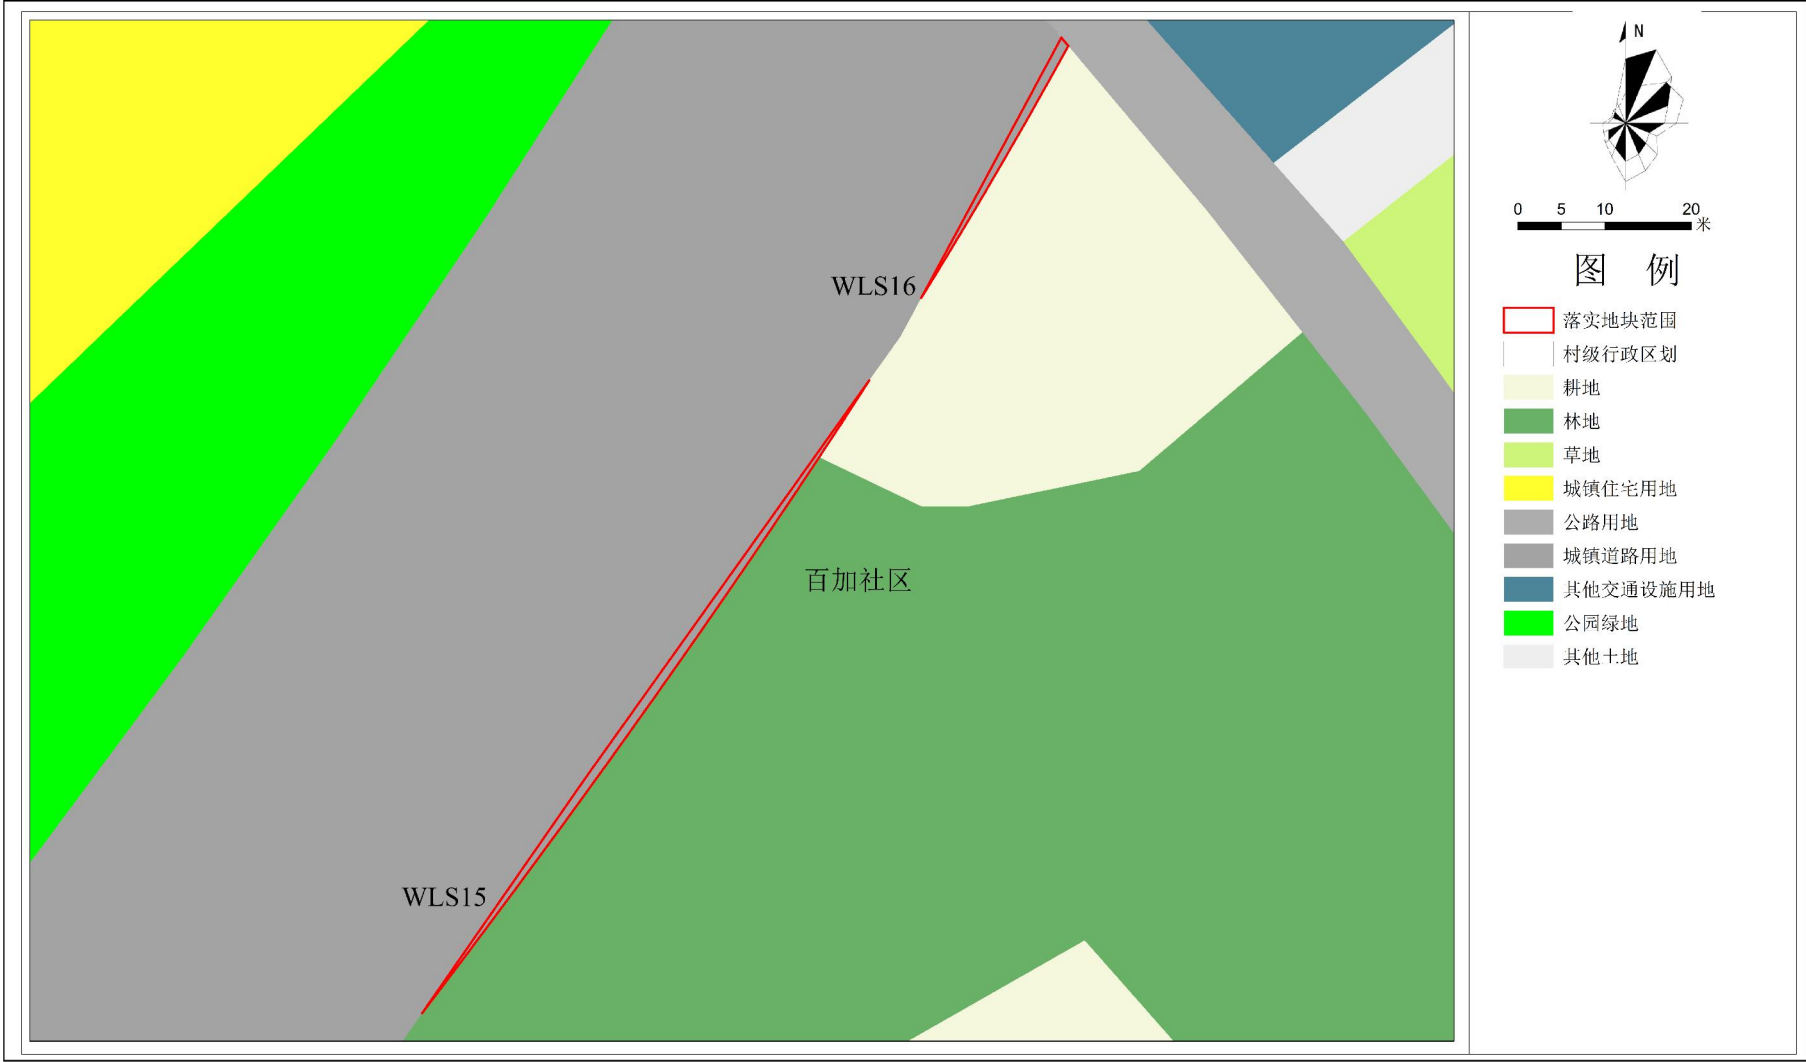


城西大道、燕河北路、雄兴工业大道项目

落实前地块土地使用规划局部图（WLS17）

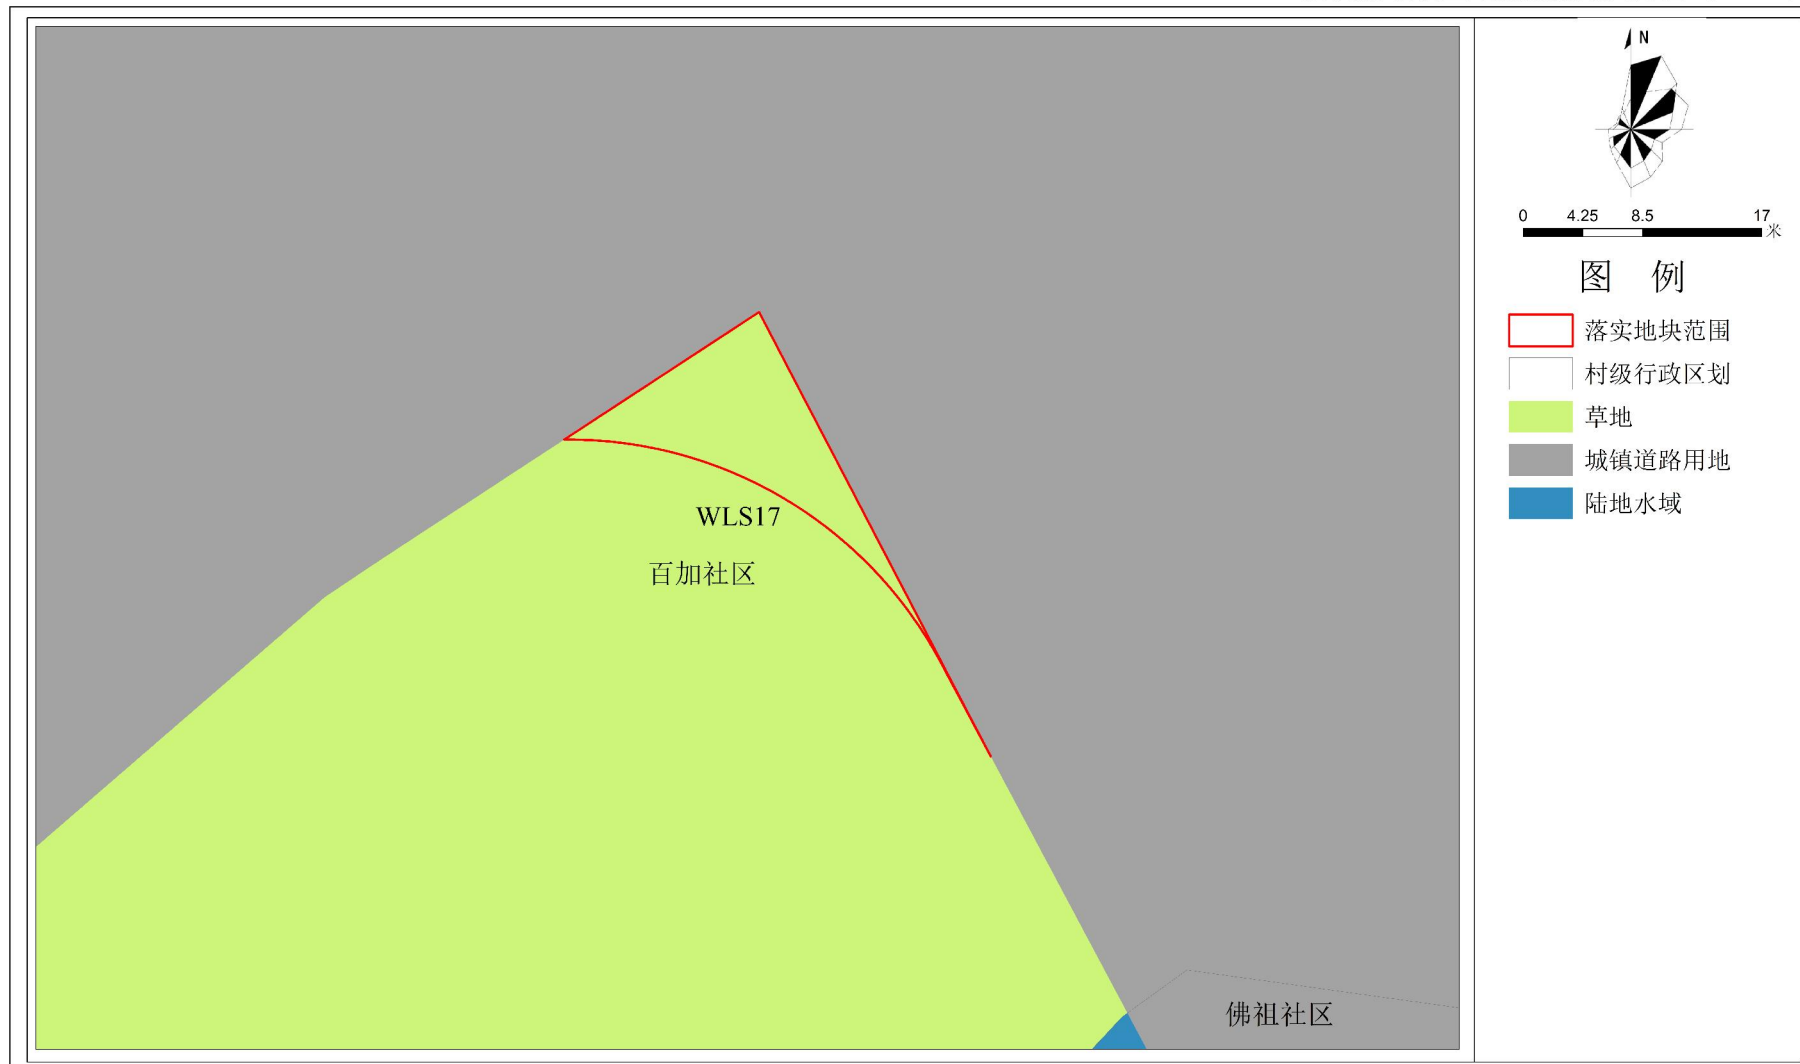

城西大道、燕河北路、雄兴工业大道项目

落实后地块土地使用规划局部图（WLS17）

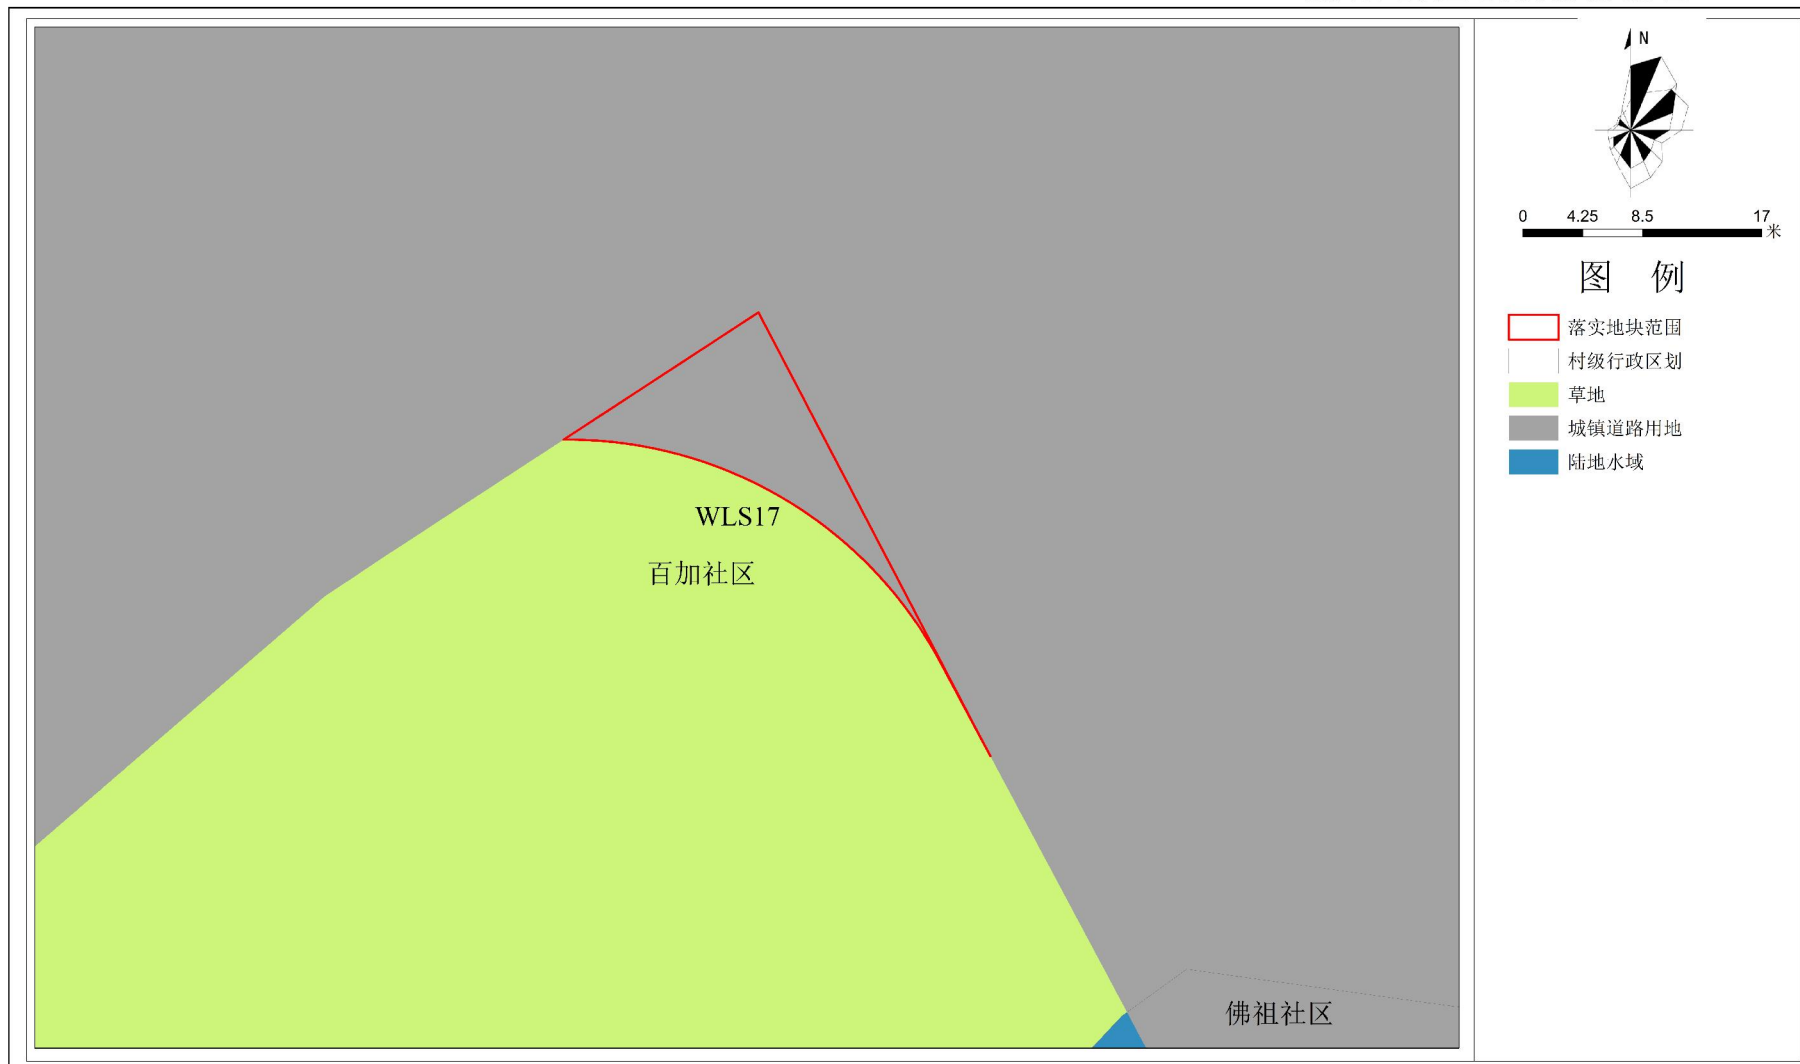

清远市清城区人民政府
2026年7月

广东省城乡规划设计研究院科技集团股份有限公司 制图

城西大道、燕河北路、雄兴工业大道项目

落实前地块土地使用规划局部图（WLS18-WLS21）



城西大道、燕河北路、雄兴工业大道项目

落实后地块土地使用规划局部图（WLS18-WLS21）

