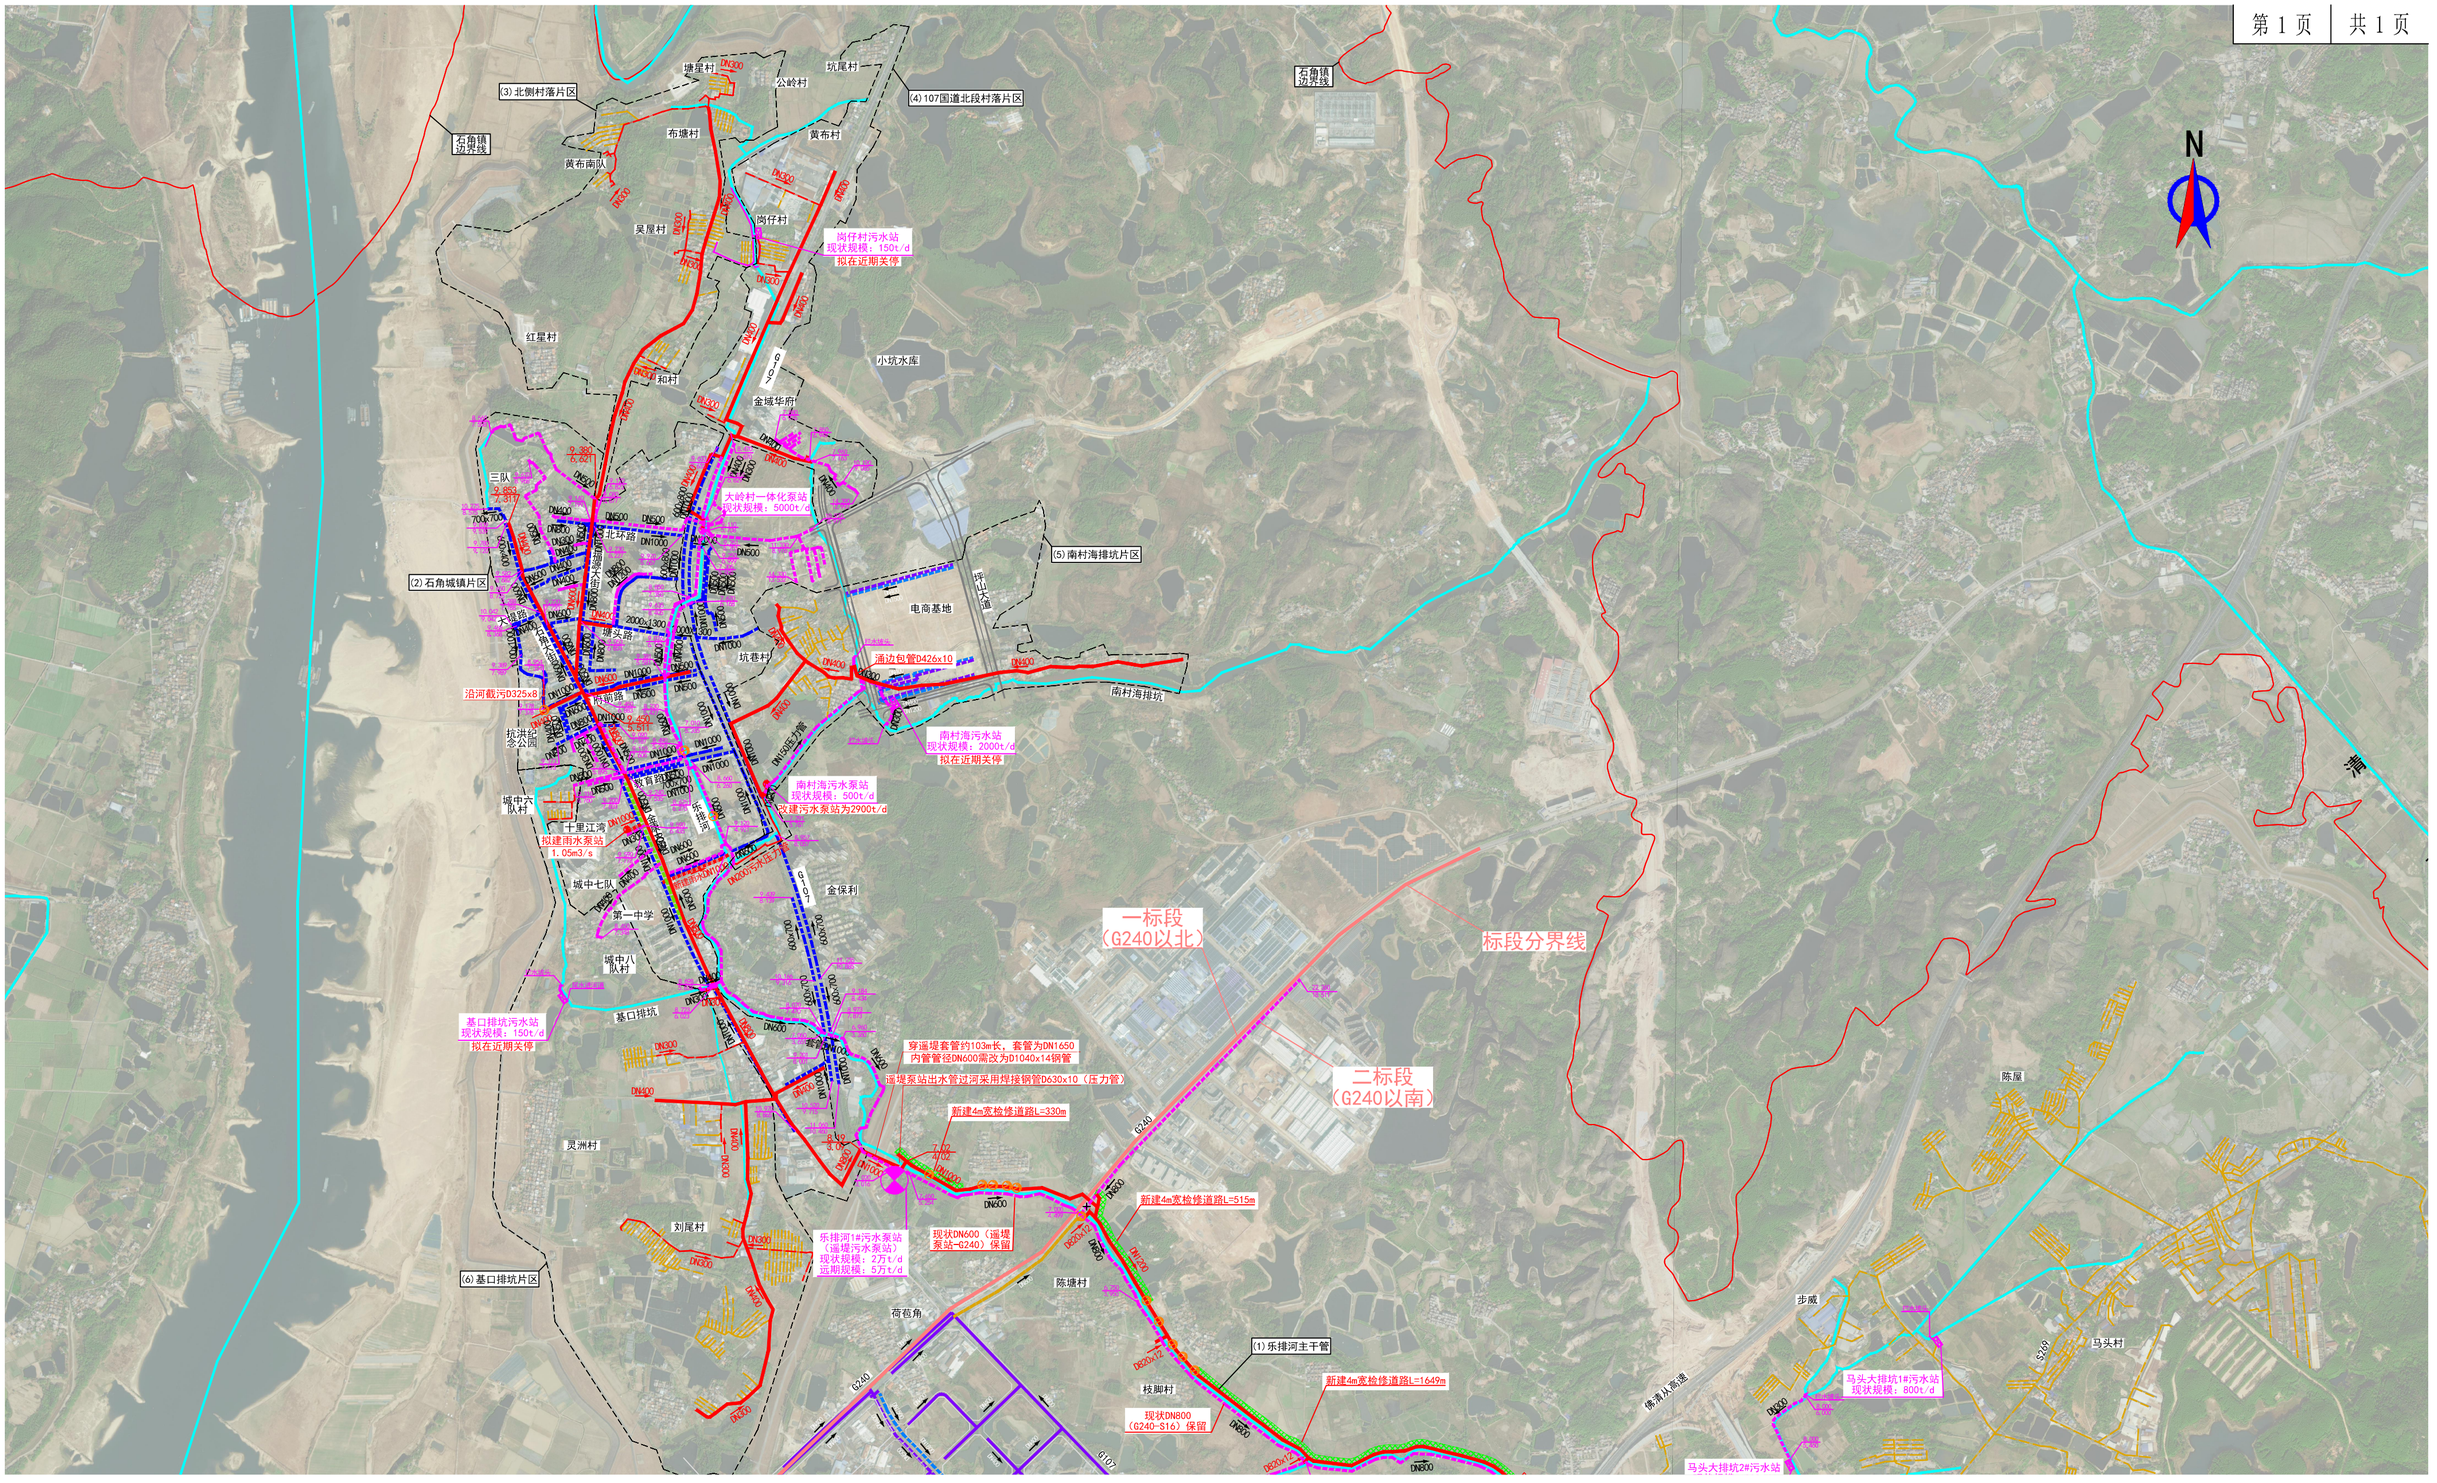


图例：

- 本工程拟建污水主管
- 本工程拟建污水支管
- 本工程拟建雨水主管
- 远期建设污水管
- 现状管废除
- 现状污水管
- 现状污水管截污改造为雨水管
- 现状雨水管
- 已设计/在建污水管
- 已设计/在建雨水管
- 广清产业园规划污水管
- 10.190 / 9.085 地面标高 / 管底标高
- DN1000 管径 流向
- 水系
- 现状入河排污口（≥DN400）
- 现状污水处理设施
- 现状污水处理厂
- 新建4m宽检修道路
- 设计泵站
- 现状泵站