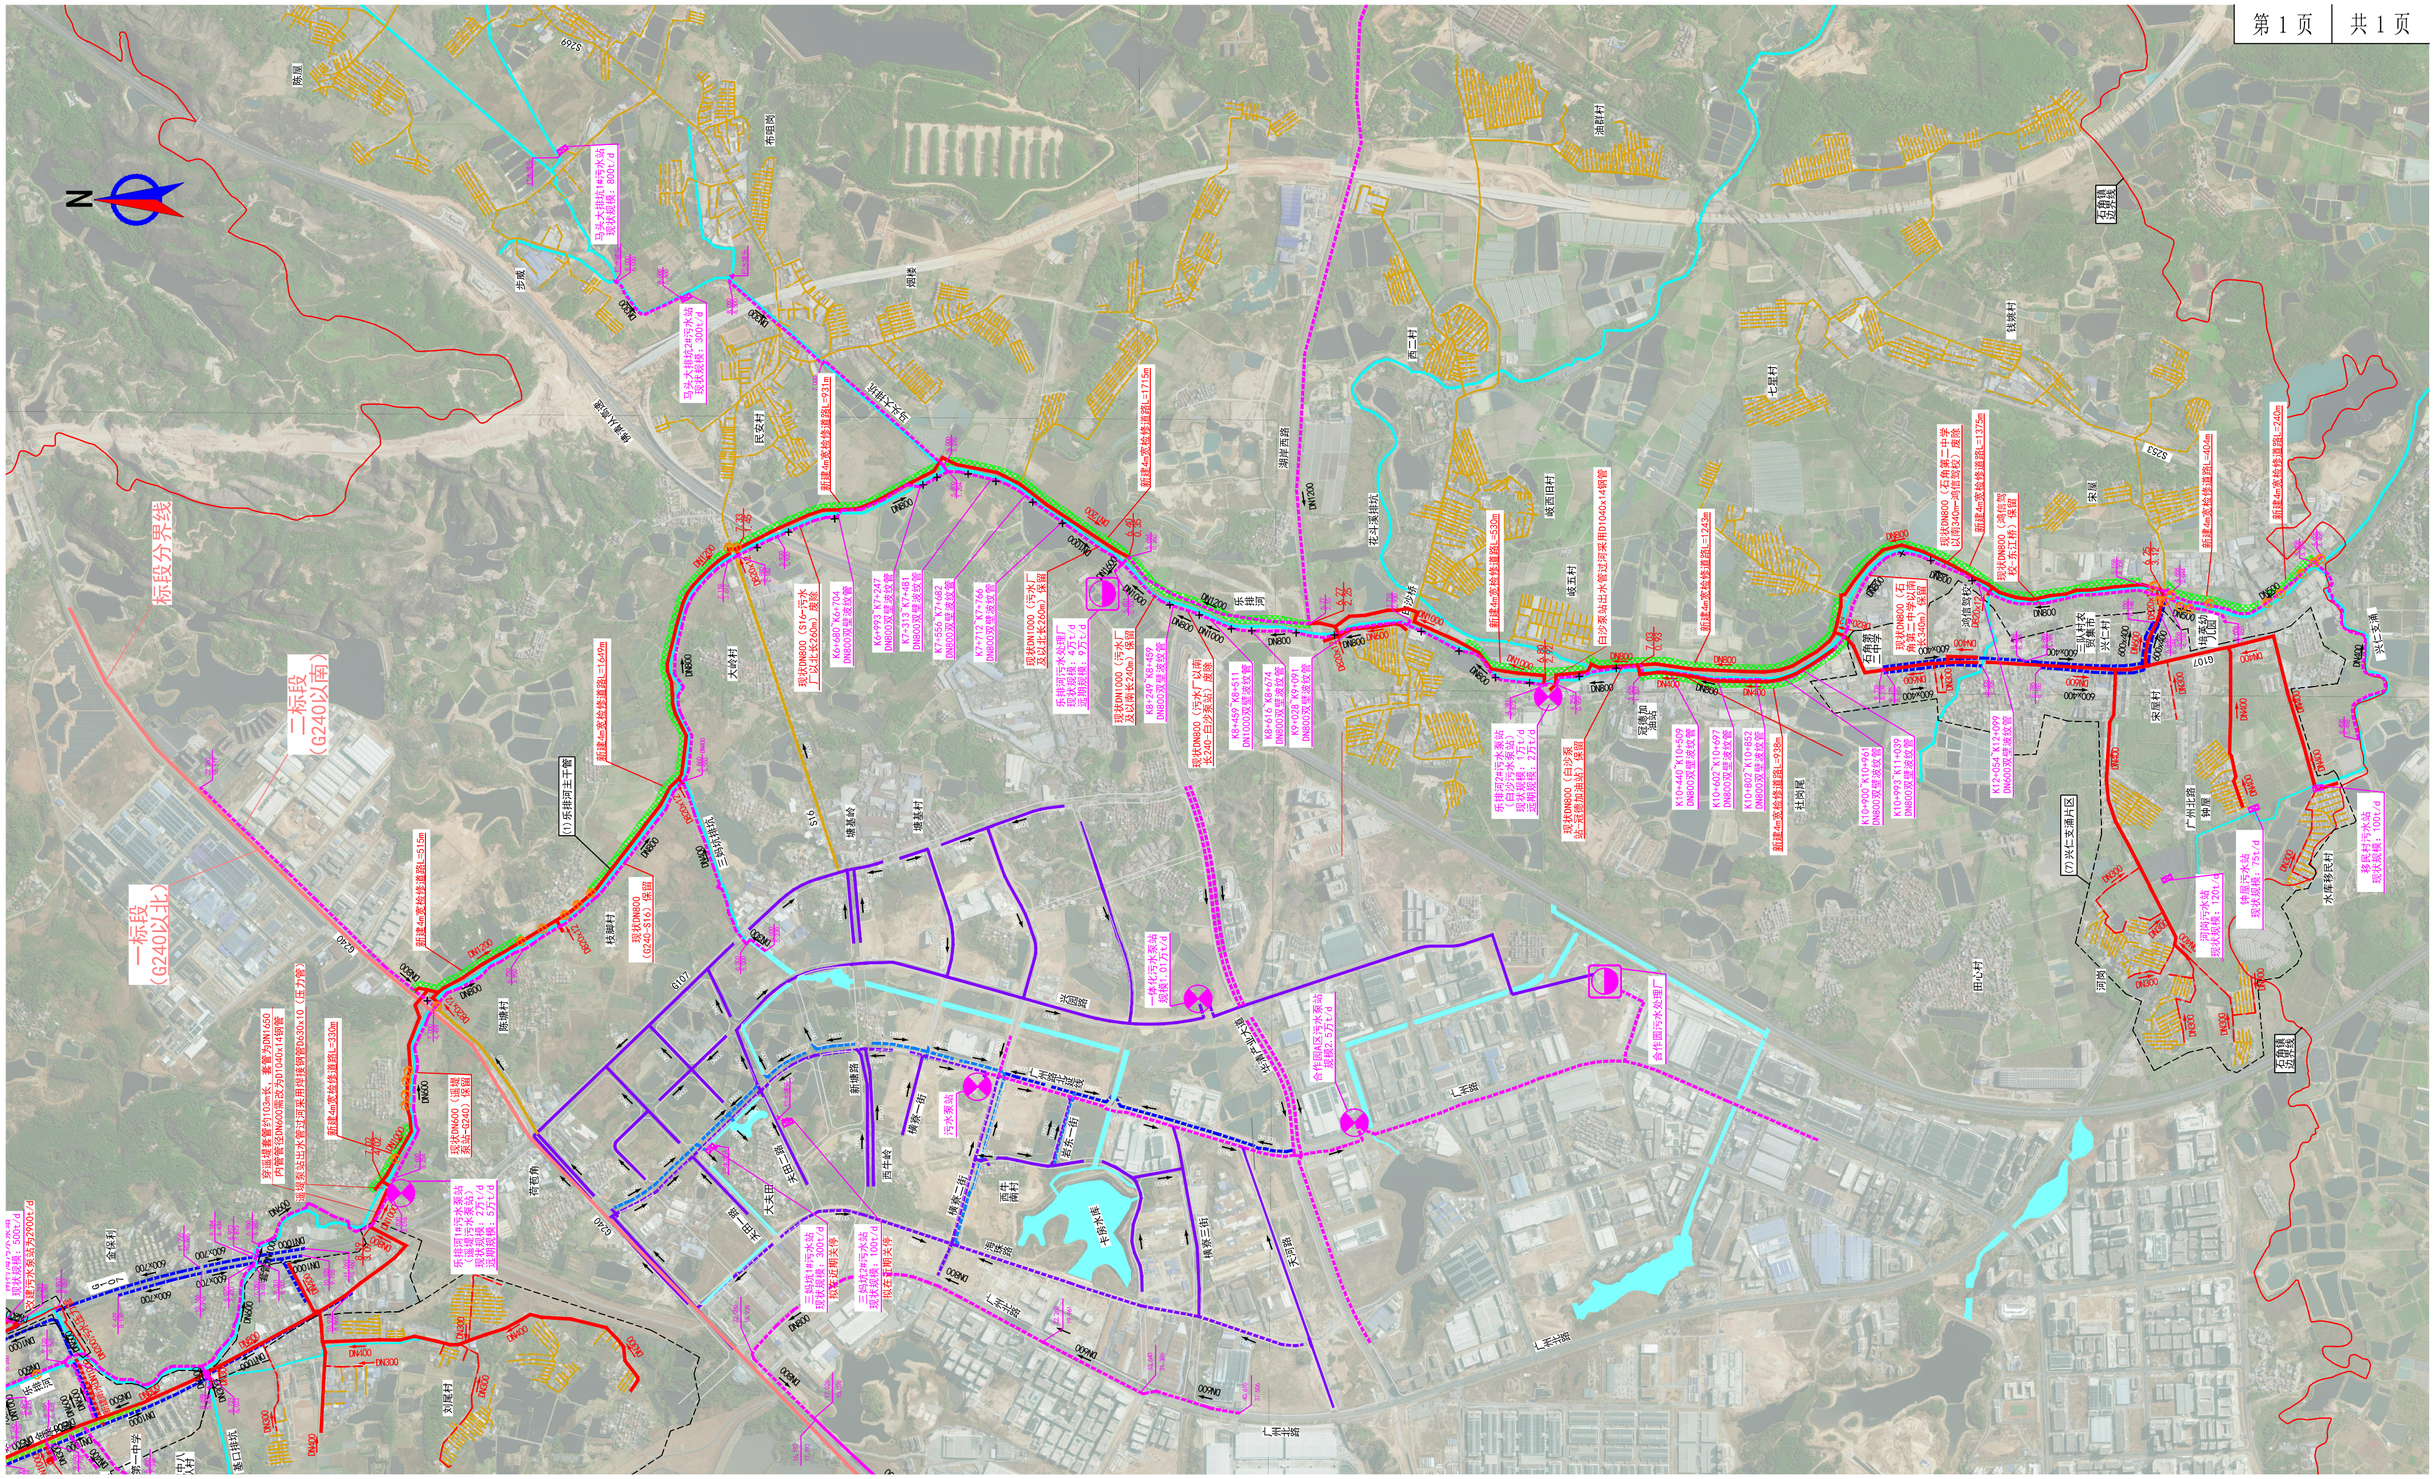

N
标段分界线
二标段
（G240以南）
一标段
（G240以北）
乐排河主干管
三号坑排坑
大夫田
塘基岭
塘基村
陈塘村
刘屋村
西牛岭
西牛角
塘基一街
塘基二街
塘基三街
大夫田一街
大夫田二街
岩东一街
污水泵站
丰收水库
水塘路
上天路
天河路
乐排河
花斗溪排坑
湖岸西路
西一村
岭西旧村
岭五村
油猪村
七星村
钱姓村
宋屋
宋屋村
兴仁支涌
兴仁村
飞鹅村
钟屋
钟屋村
广州北路
田心村
河岗
水库移民村
步溪
陈屋
华屋岗
民安村
烟楼
新安河主干管
G240
S269
S16
G107
S253
S254
G240
S16
G107
S269
S253
石角镇
沙湾线
石角镇
东环线
马头大排坑#污水站
现状规模：800t/d
马头大排坑2#污水站
现状规模：300t/d
新建4m宽检修道路L=931m
新建4m宽检修道路L=171m
新建4m宽检修道路L=515m
新建4m宽检修道路L=1649m
新建4m宽检修道路L=330m
新建4m宽检修道路L=580m
新建4m宽检修道路L=1245m
新建4m宽检修道路L=938m
新建4m宽检修道路L=1372m
新建4m宽检修道路L=404m
新建4m宽检修道路L=240m
穿海堤管径DN600顶次为Φ1040x14钢管
内管管径DN400顶次为Φ1040x14钢管
Φ530x10（共7方向）
现状DN600（S16-乐排河）
现状DN800（S16-乐排河）
现状DN1000（污水厂以北长260m）
现状DN1000（污水厂以南长240m）
现状DN800（S16-乐排河）
现状DN800（污水厂以南长240m）
现状DN800（污水厂以南长240m）
现状DN800（S16-乐排河）
现状DN800（S16-乐排河）
现状DN800（S16-乐排河